

名 称



面取り角埋設管用ｽﾗｲﾄﾞ管

縮 尺

1/3

品 番

MTHK100角-100用

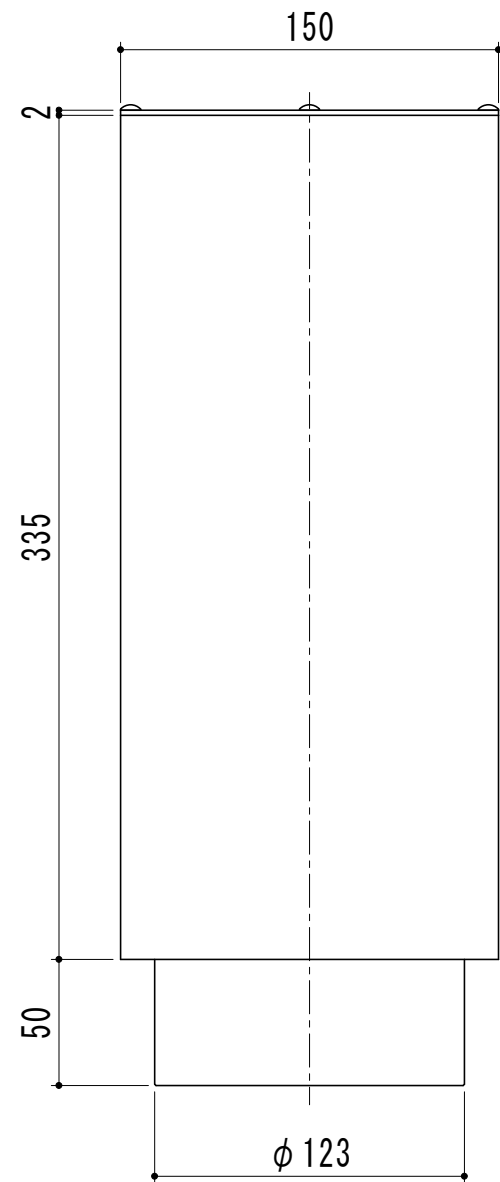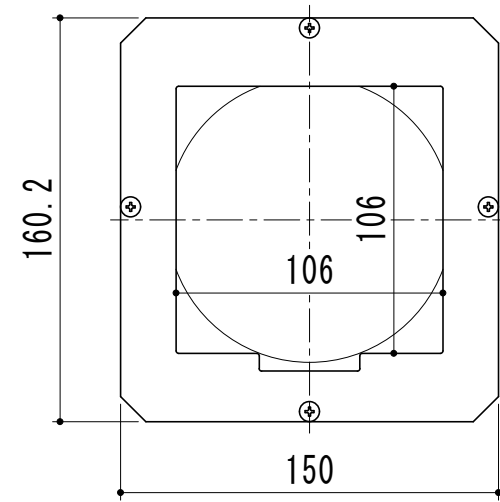

名 称



面取り角埋設管用ｽﾗｲﾄﾞ管

縮 尺

1/3

品 番

MTHK100角-125用

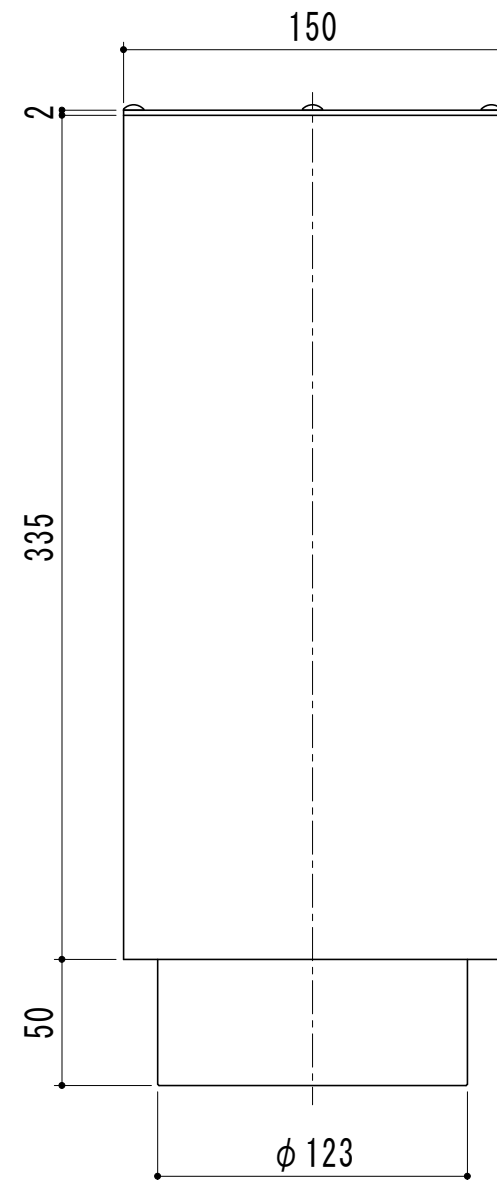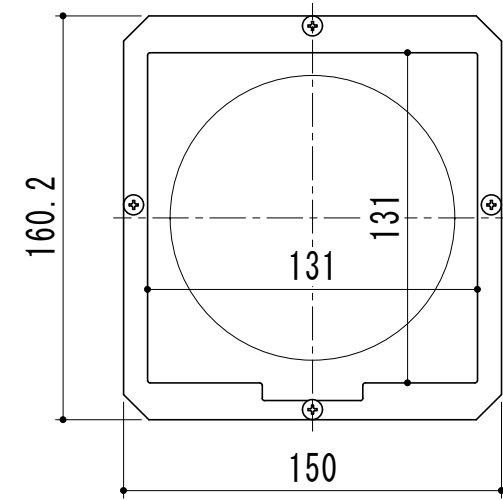

名 称


面取り角埋設管用ｽﾗｲﾄﾞ管

縮 尺

1/3

品 番


MTHK125角-125用

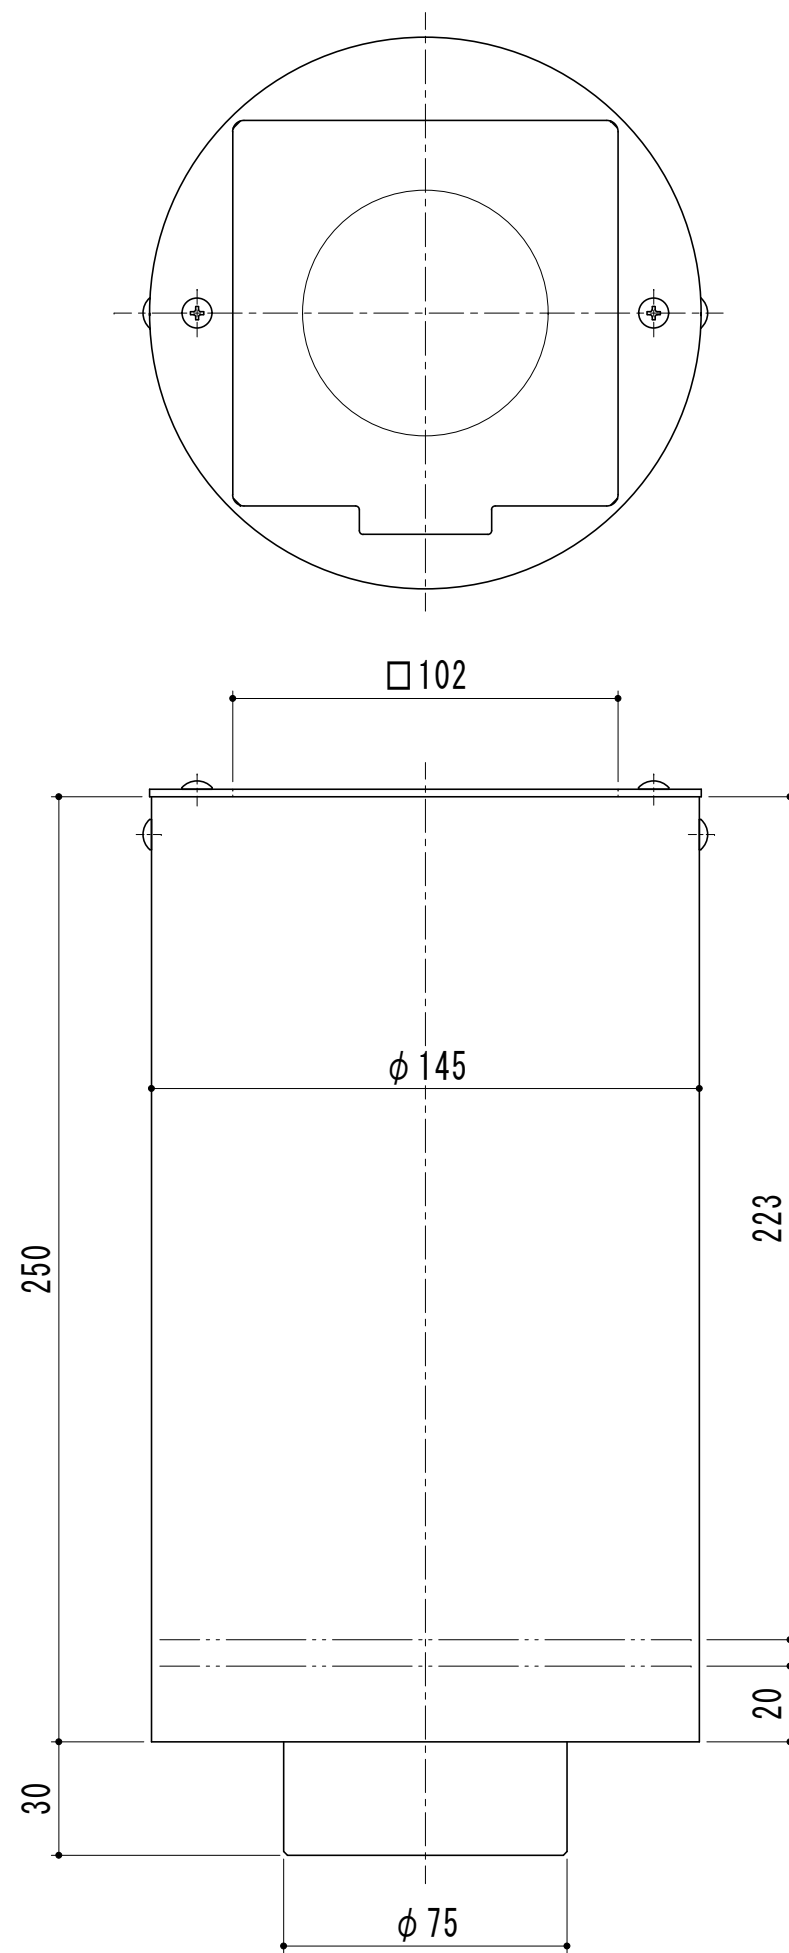

名 称
拡管排水カバー

縮 尺
1/2


品 番
100角 HK140-75

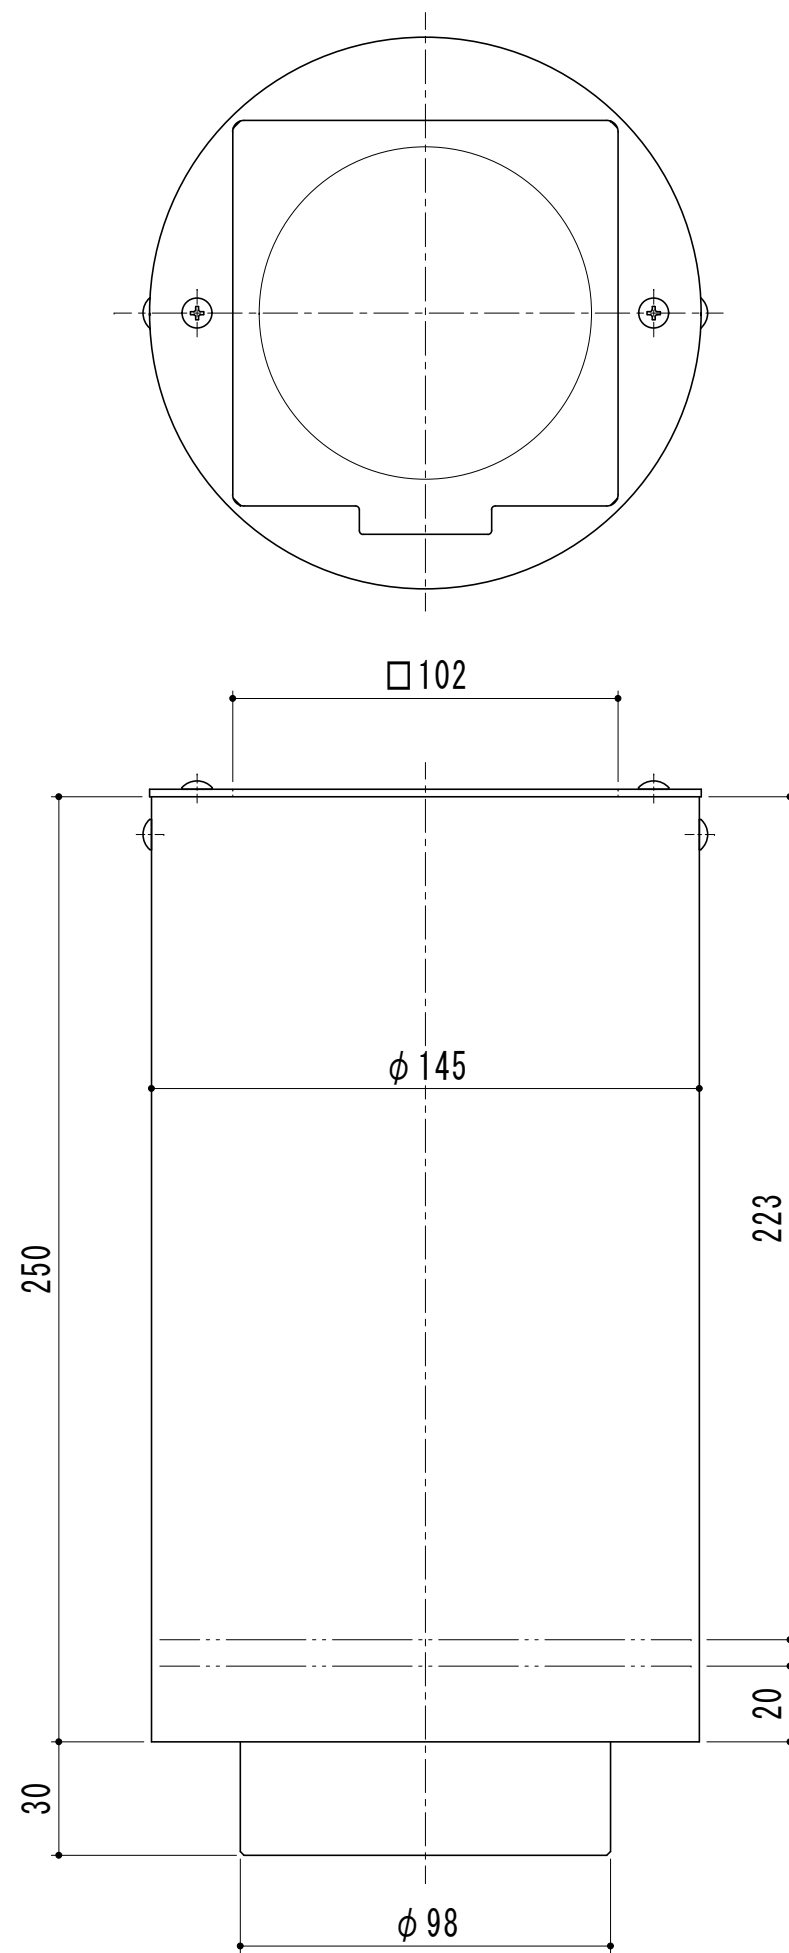

名 称
拡管排水カバー

縮 尺
1/2

品 番
100角 HK140-100

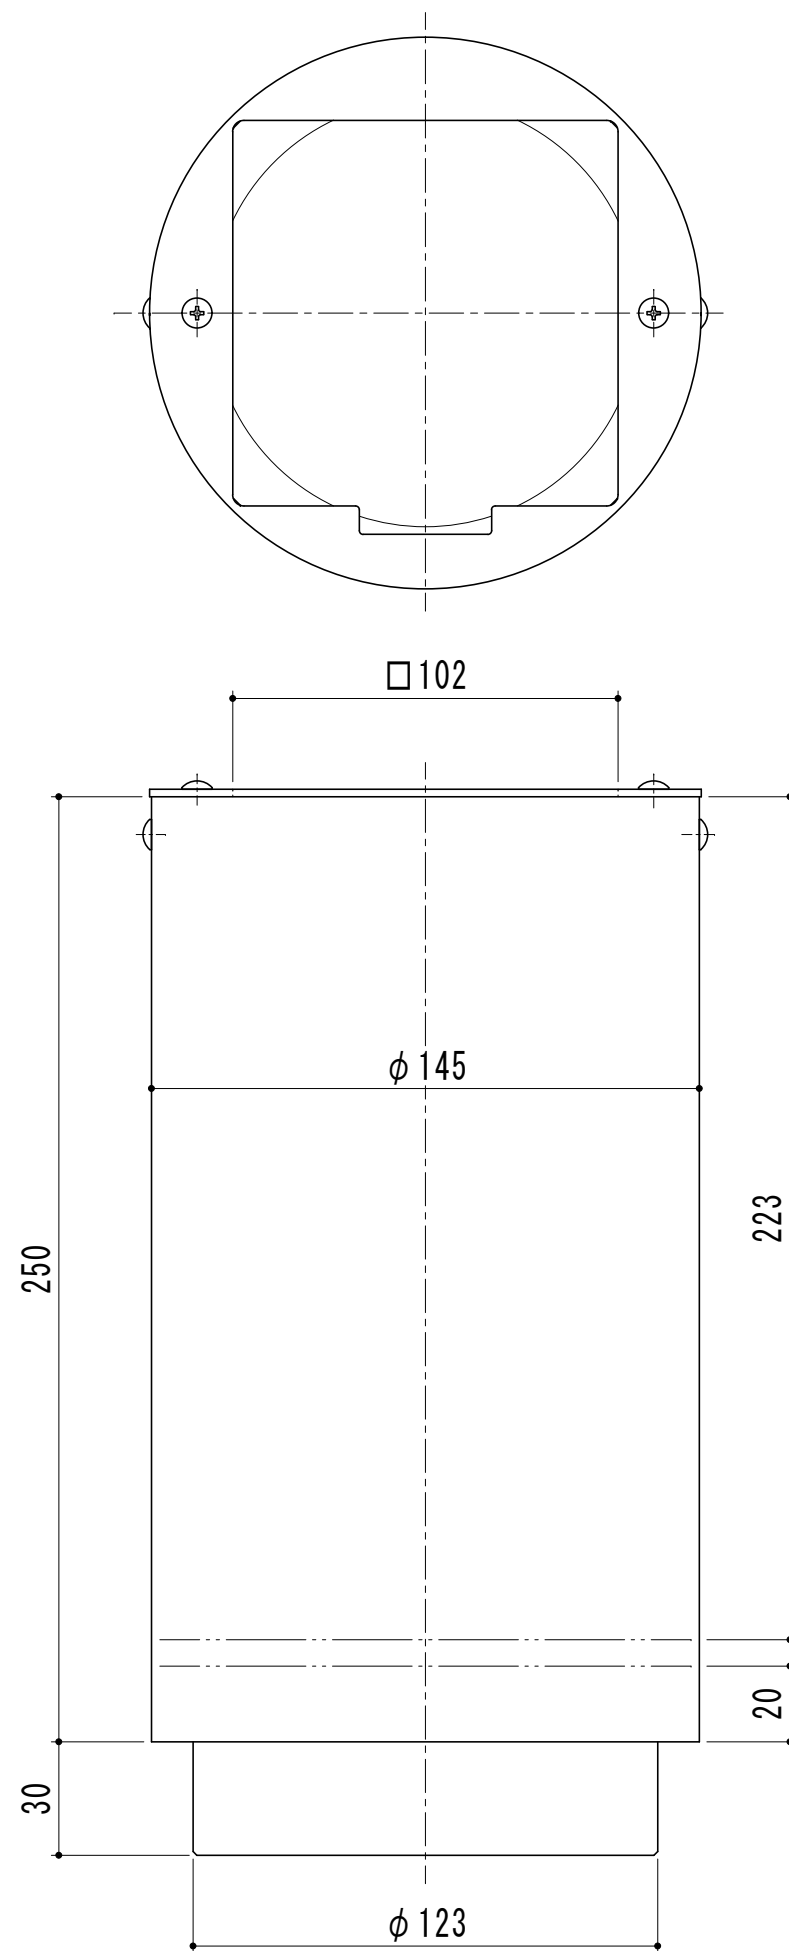

名 称
拡管排水カバー

縮 尺
1/2

品 番
100角 HK140-125