
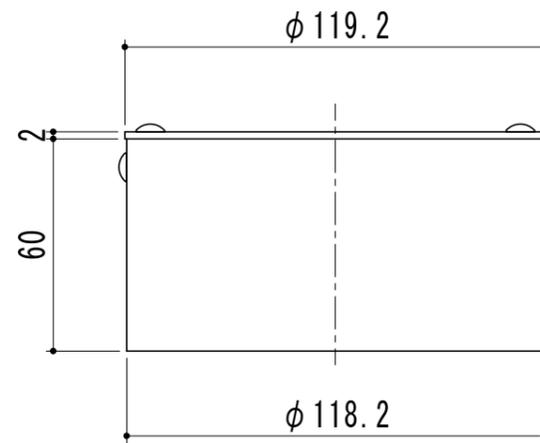


名称  
埋設管カバー

縮尺  
1/2



品番  
MK60

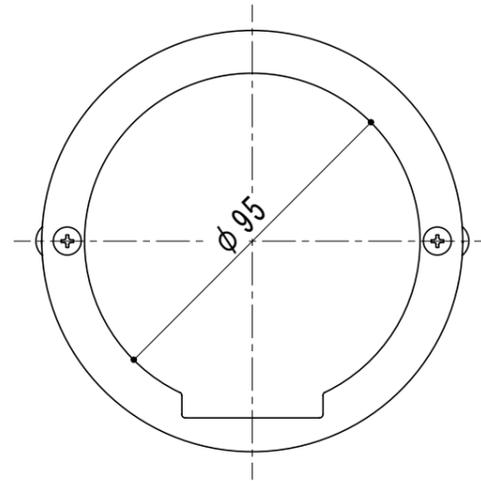

名称  
埋設管カバー

縮尺  
1/2



品番  
MK89

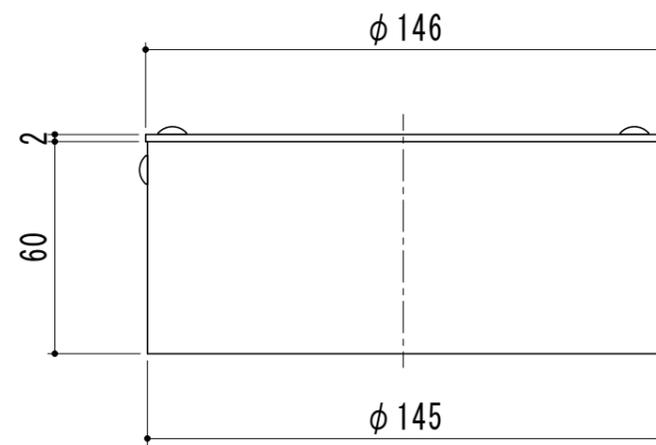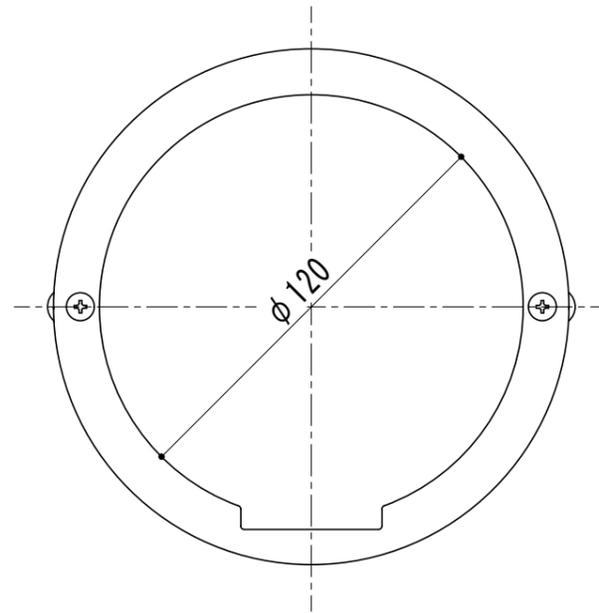

名称  
埋設管カバー

縮尺  
1/2


品番  
MK114

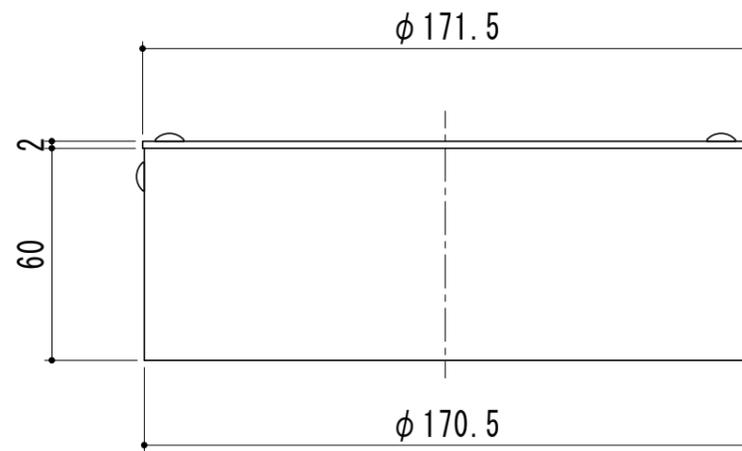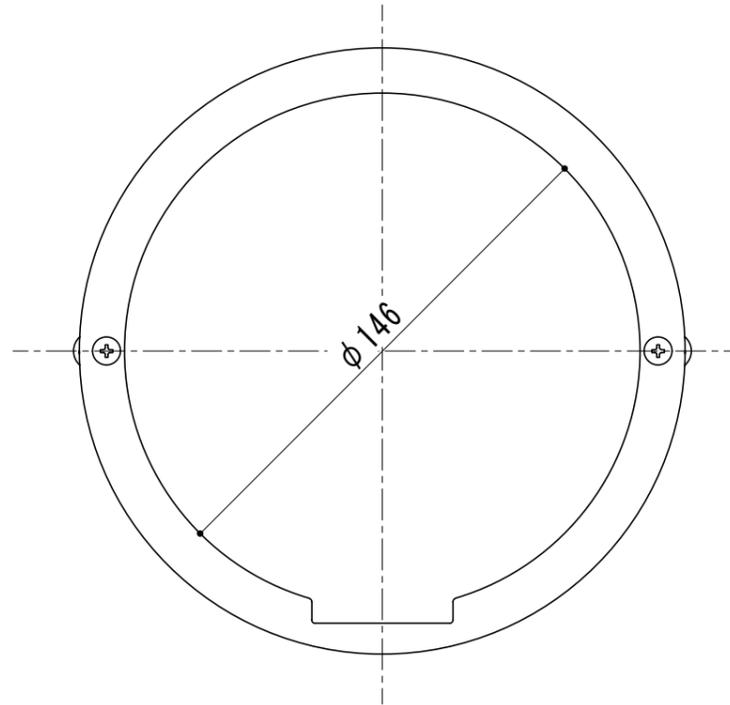

名称  
埋設管カバー

縮尺  
1/2

品番  
MK140

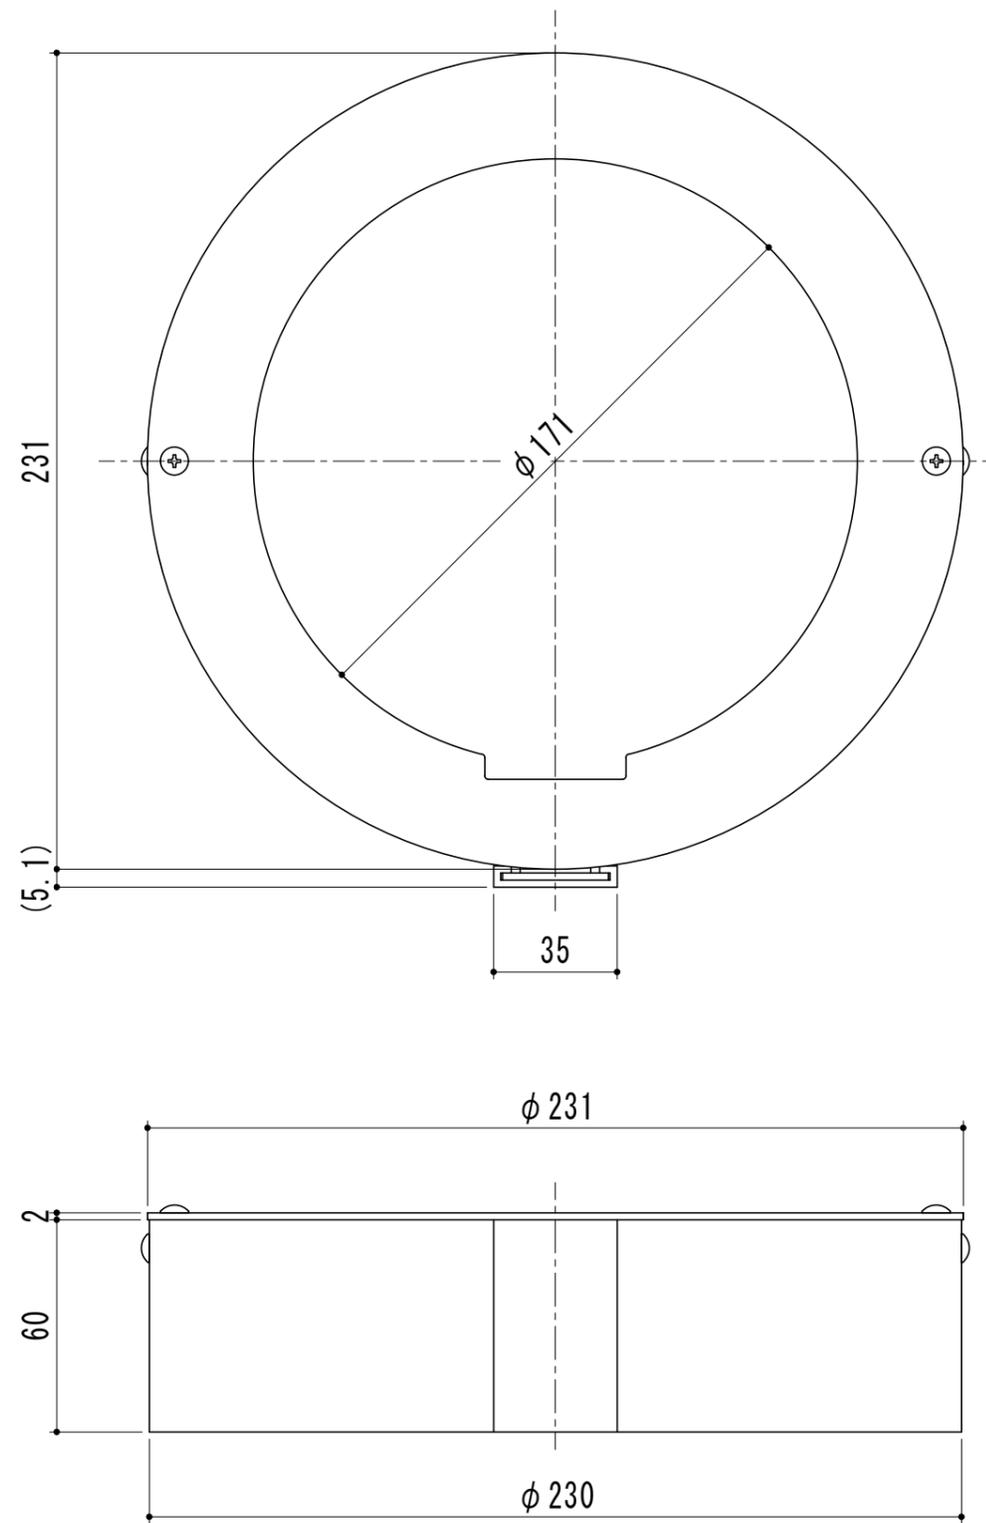

名称  
埋設管カバー

縮尺  
1/2

品番  
MK165