

名 称



アルミ軒とい本体 A タイプ

縮 尺

1/1

品 番



A-NT12

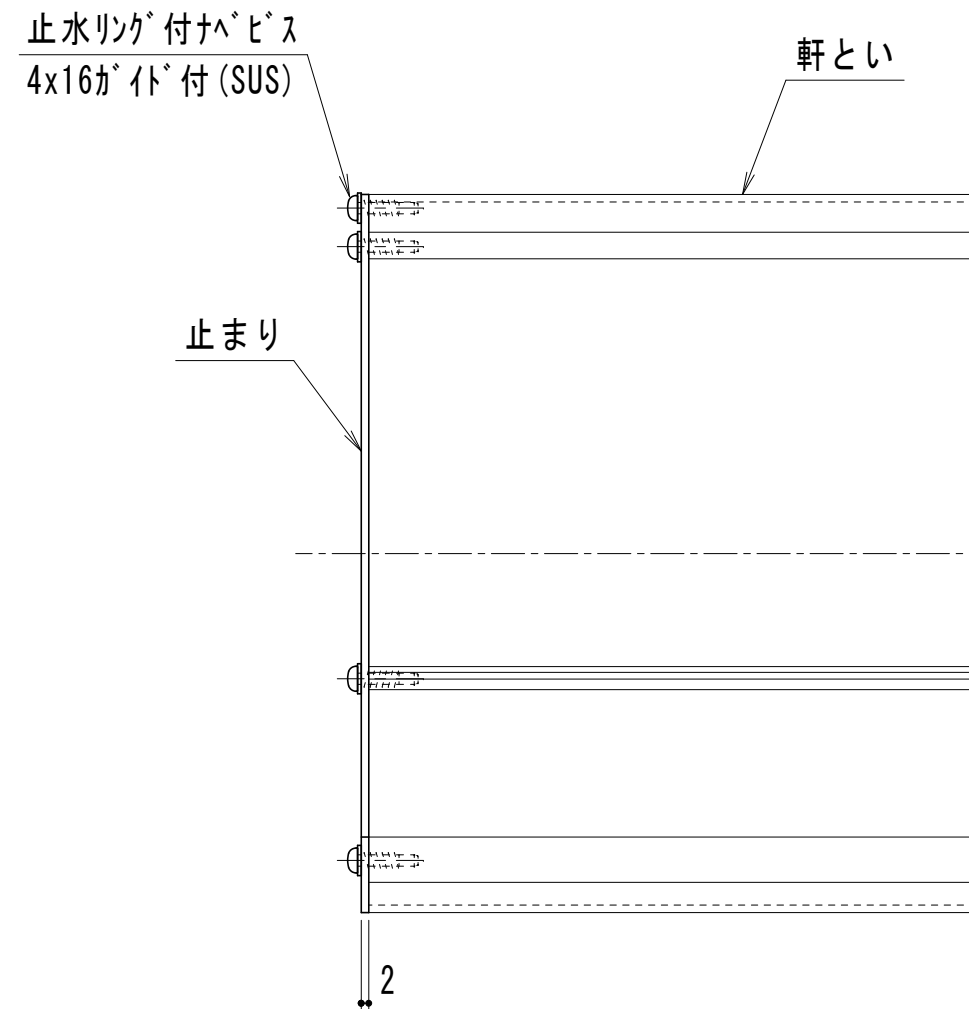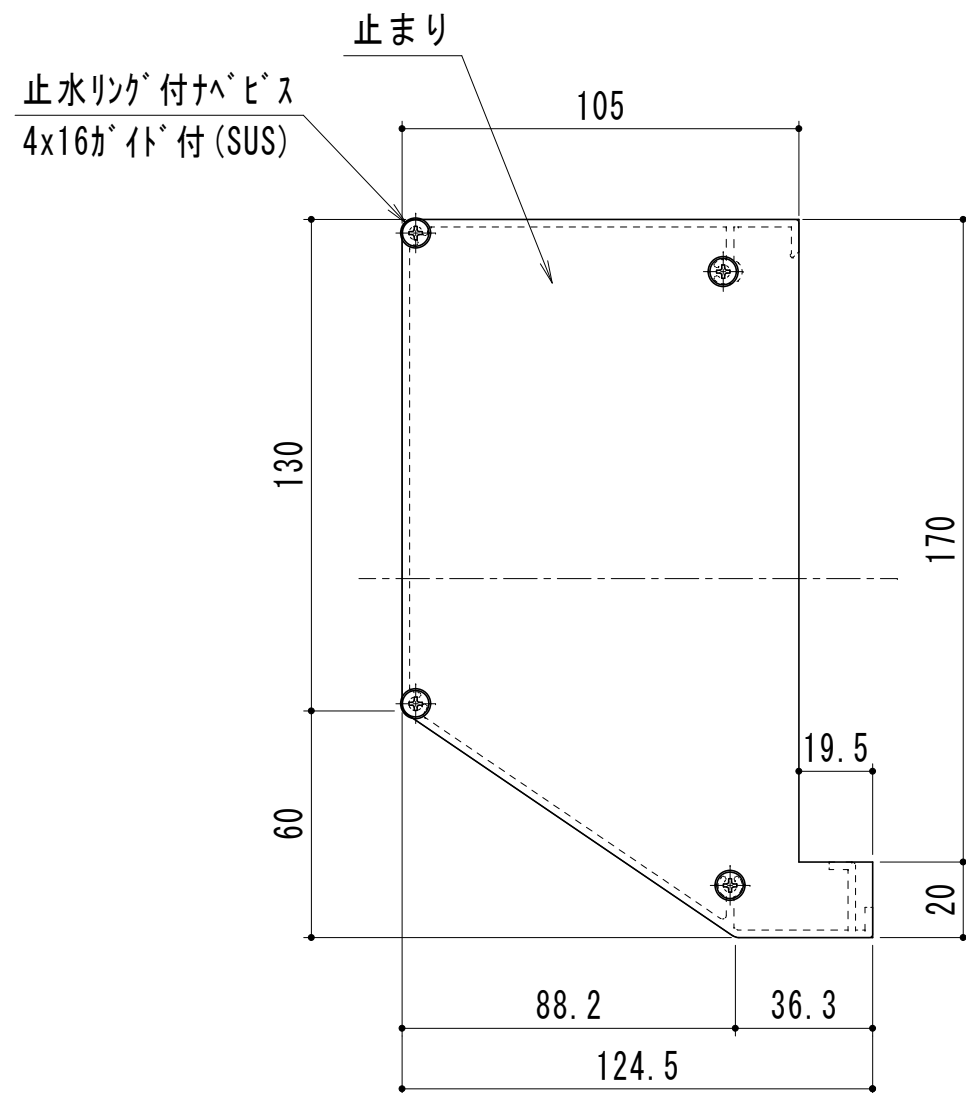

名 称
Aタイプ止まりL (左)

縮 尺
1/2


品 番
A-TM-NT12L

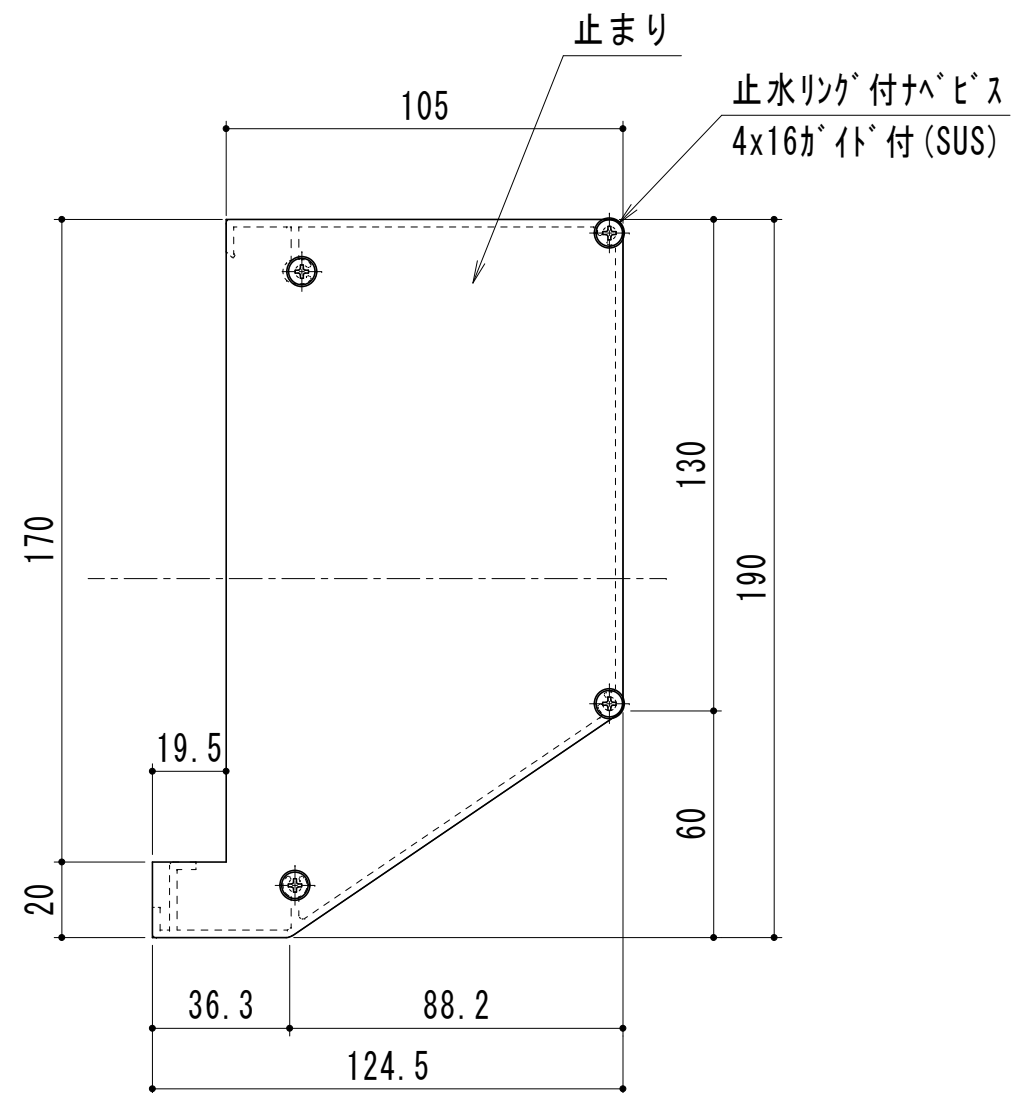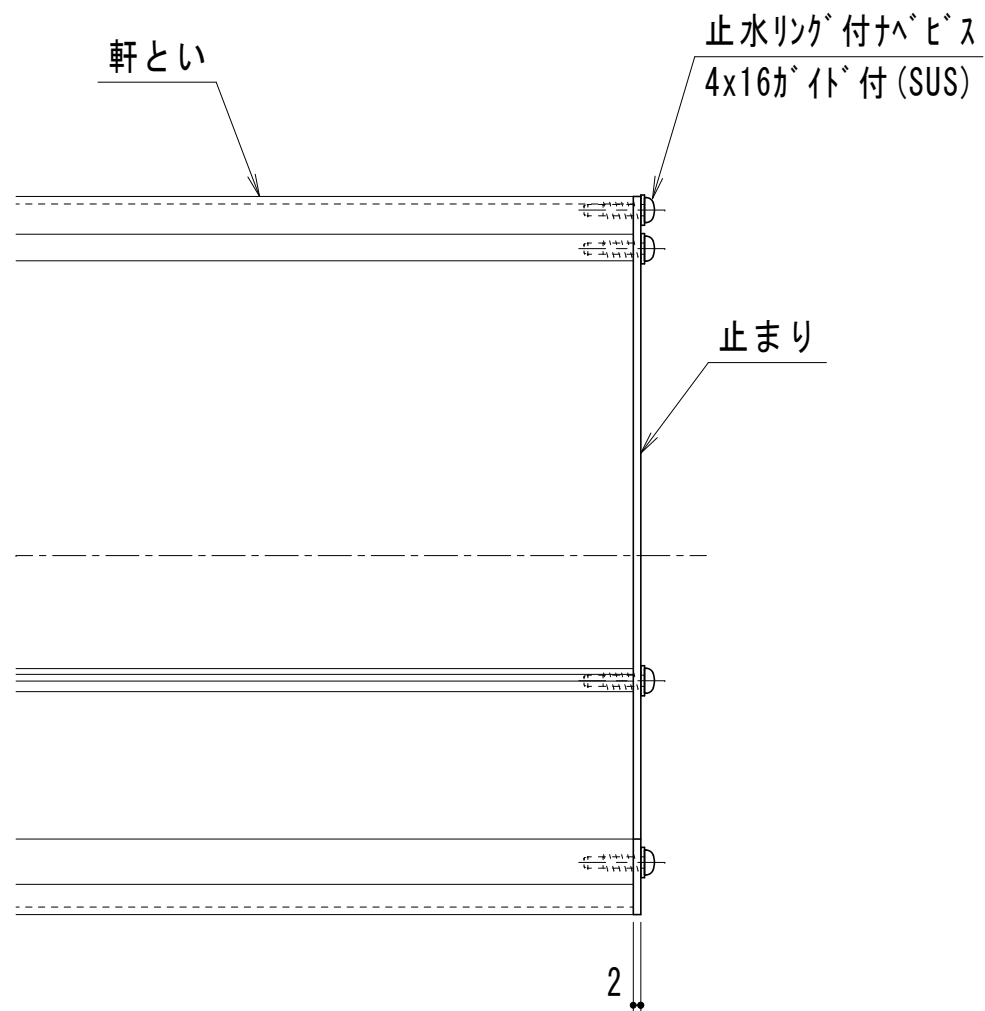

名 称
Aタイプ止まりR (右)

縮 尺
1/2



品 番
A-TM-NT12R

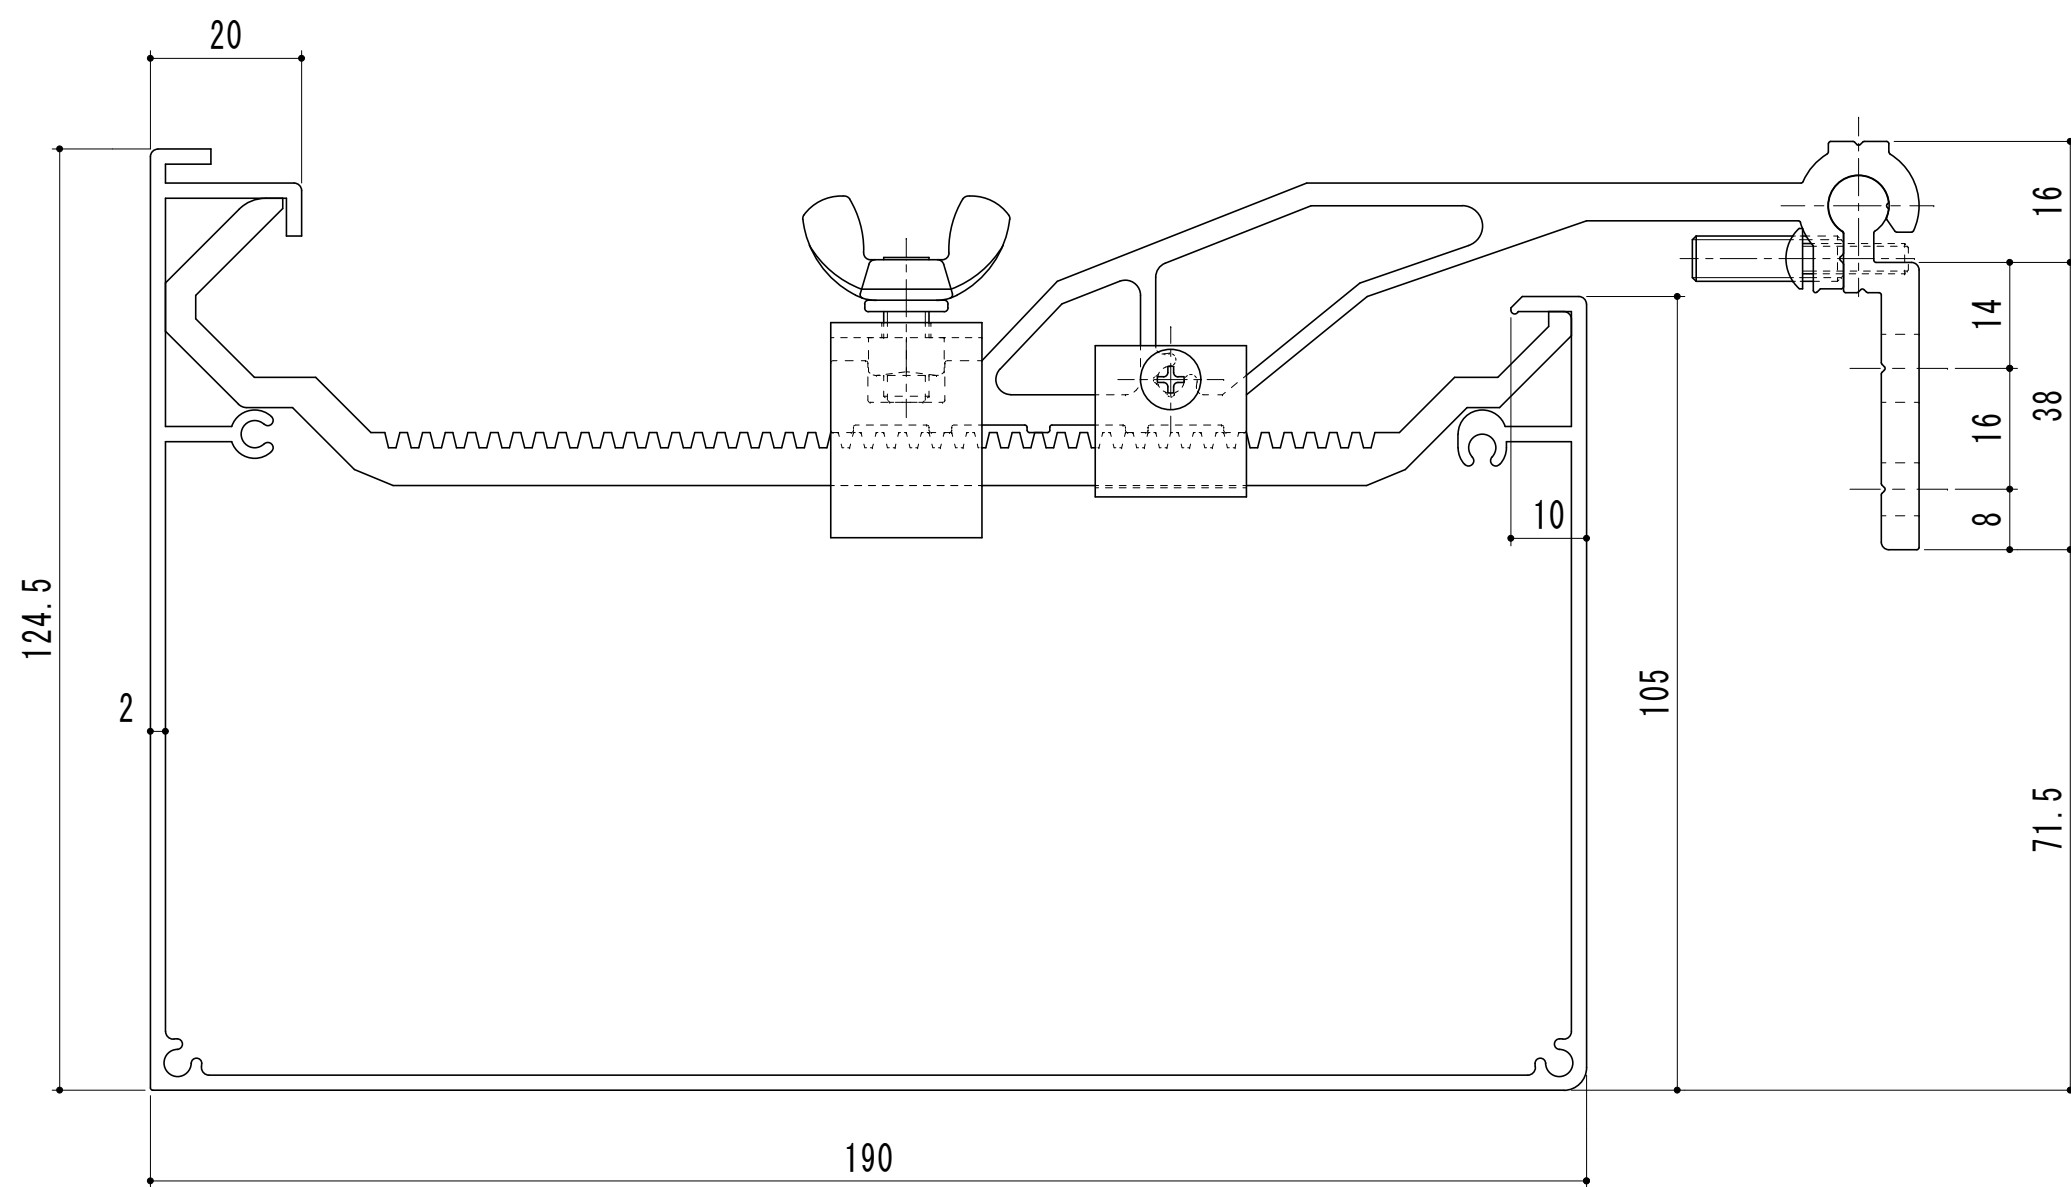

名 称
アルミ軒とい本体Bタイプ

縮 尺
1/1



品 番
B-NT12

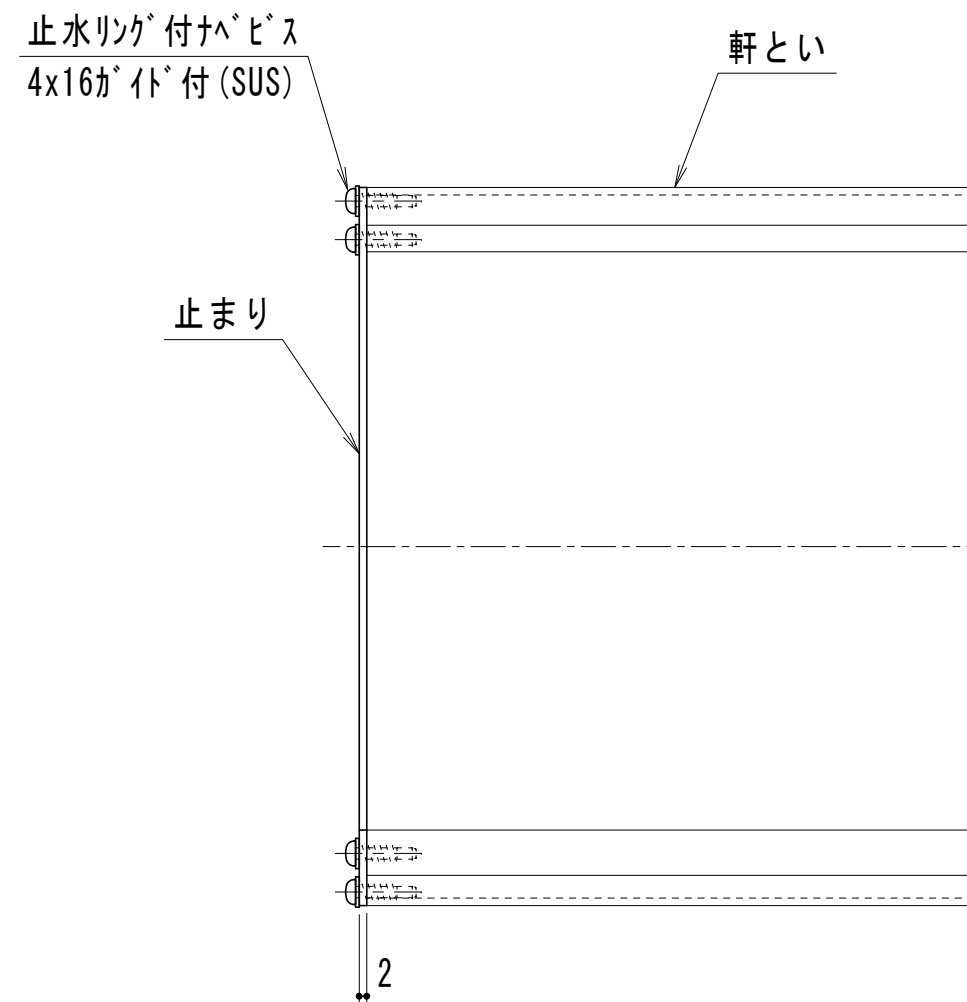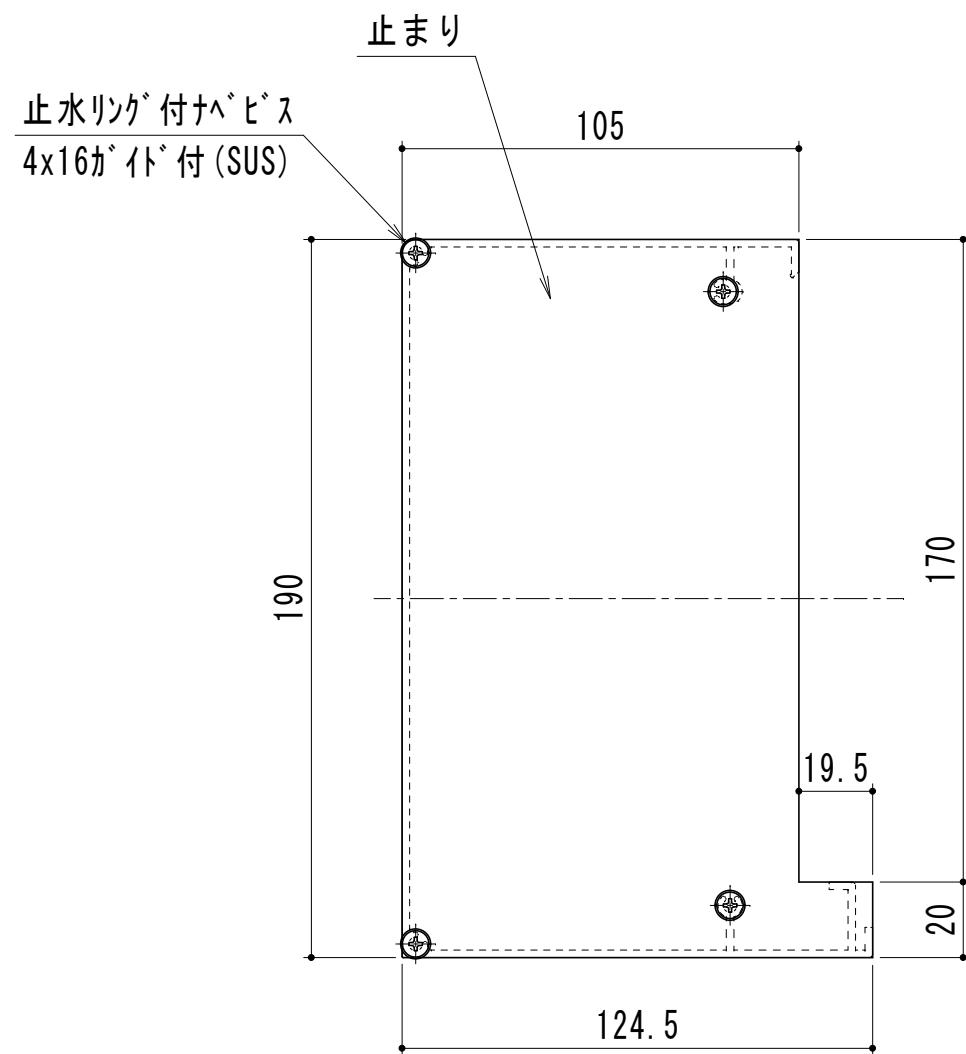

名 称
Bタイプ止まり L (左)

縮 尺
1/2



品 番
B-TM-NT12L

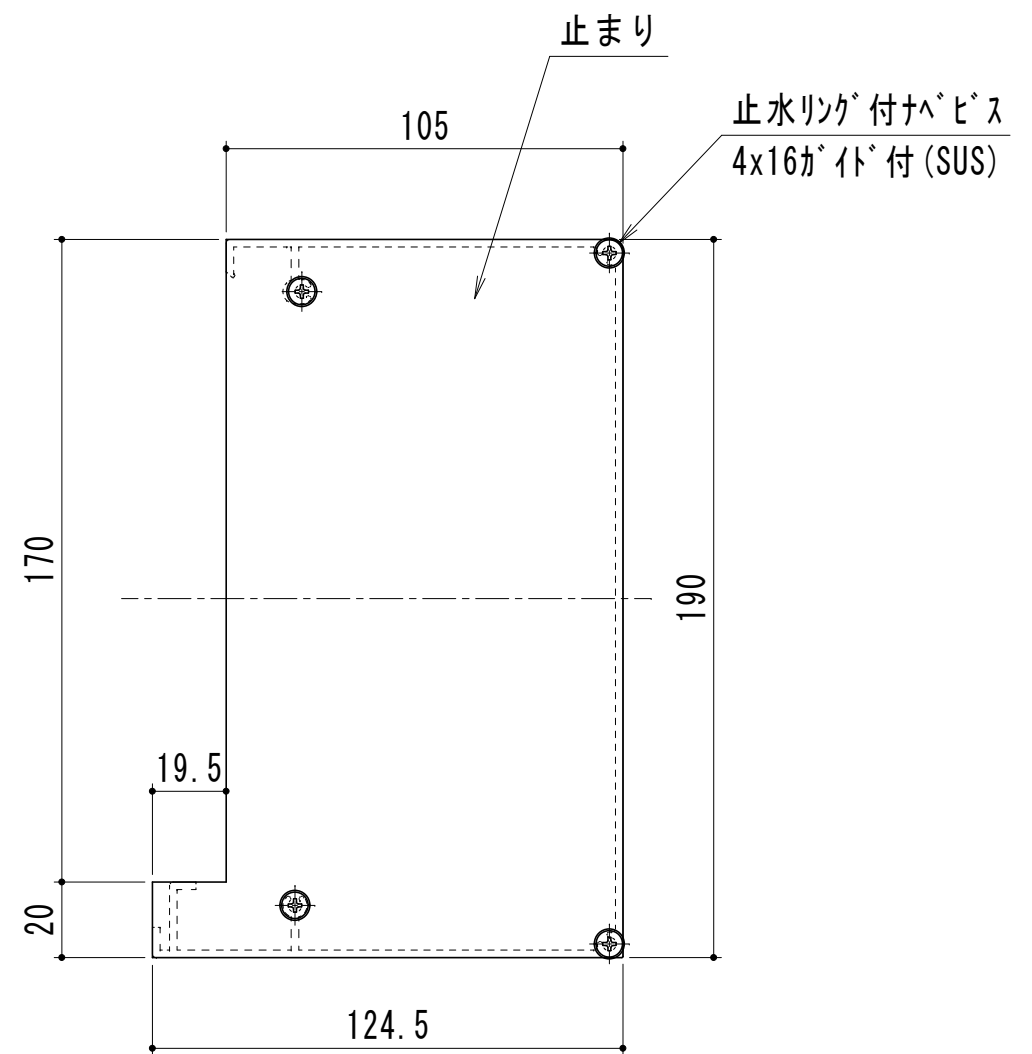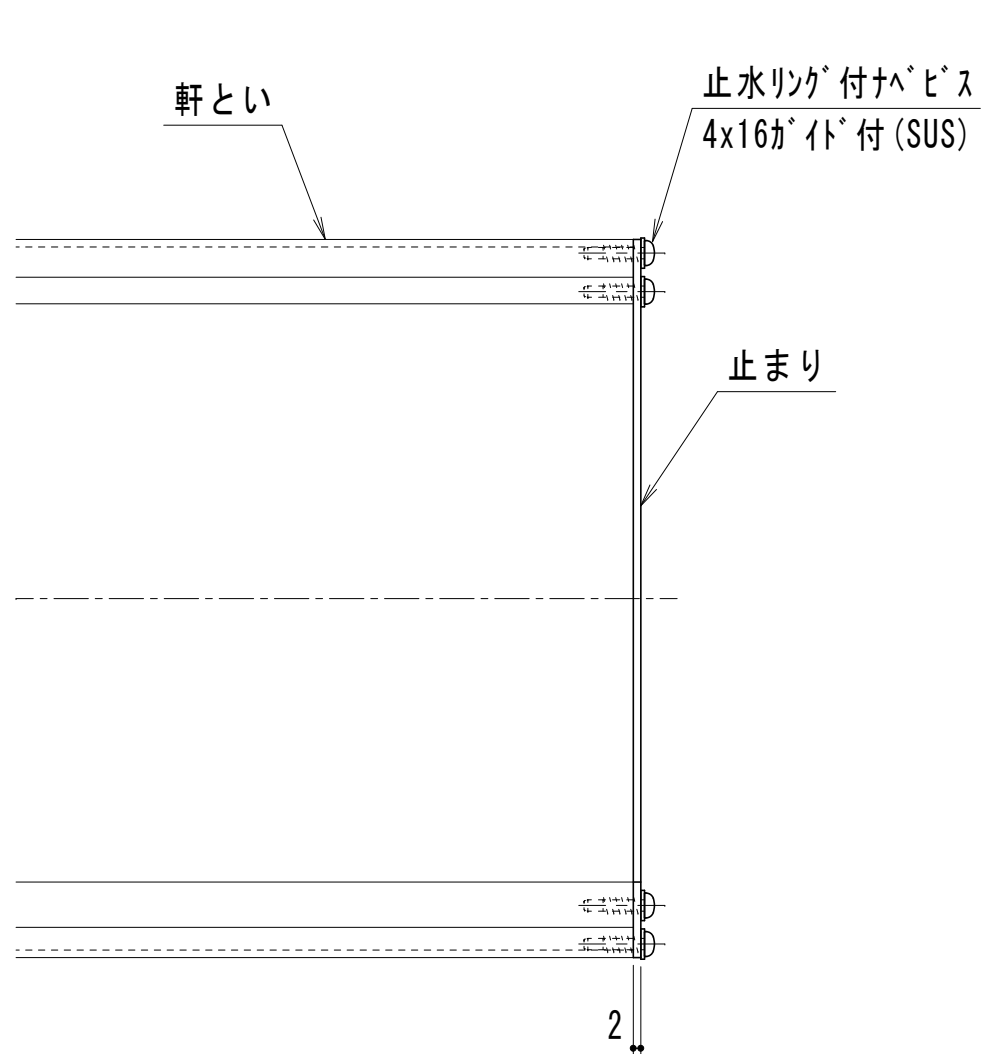

名 称
Bタイプ止まりR (右)

縮 尺
1/2



品 番
B-TM-NT12R

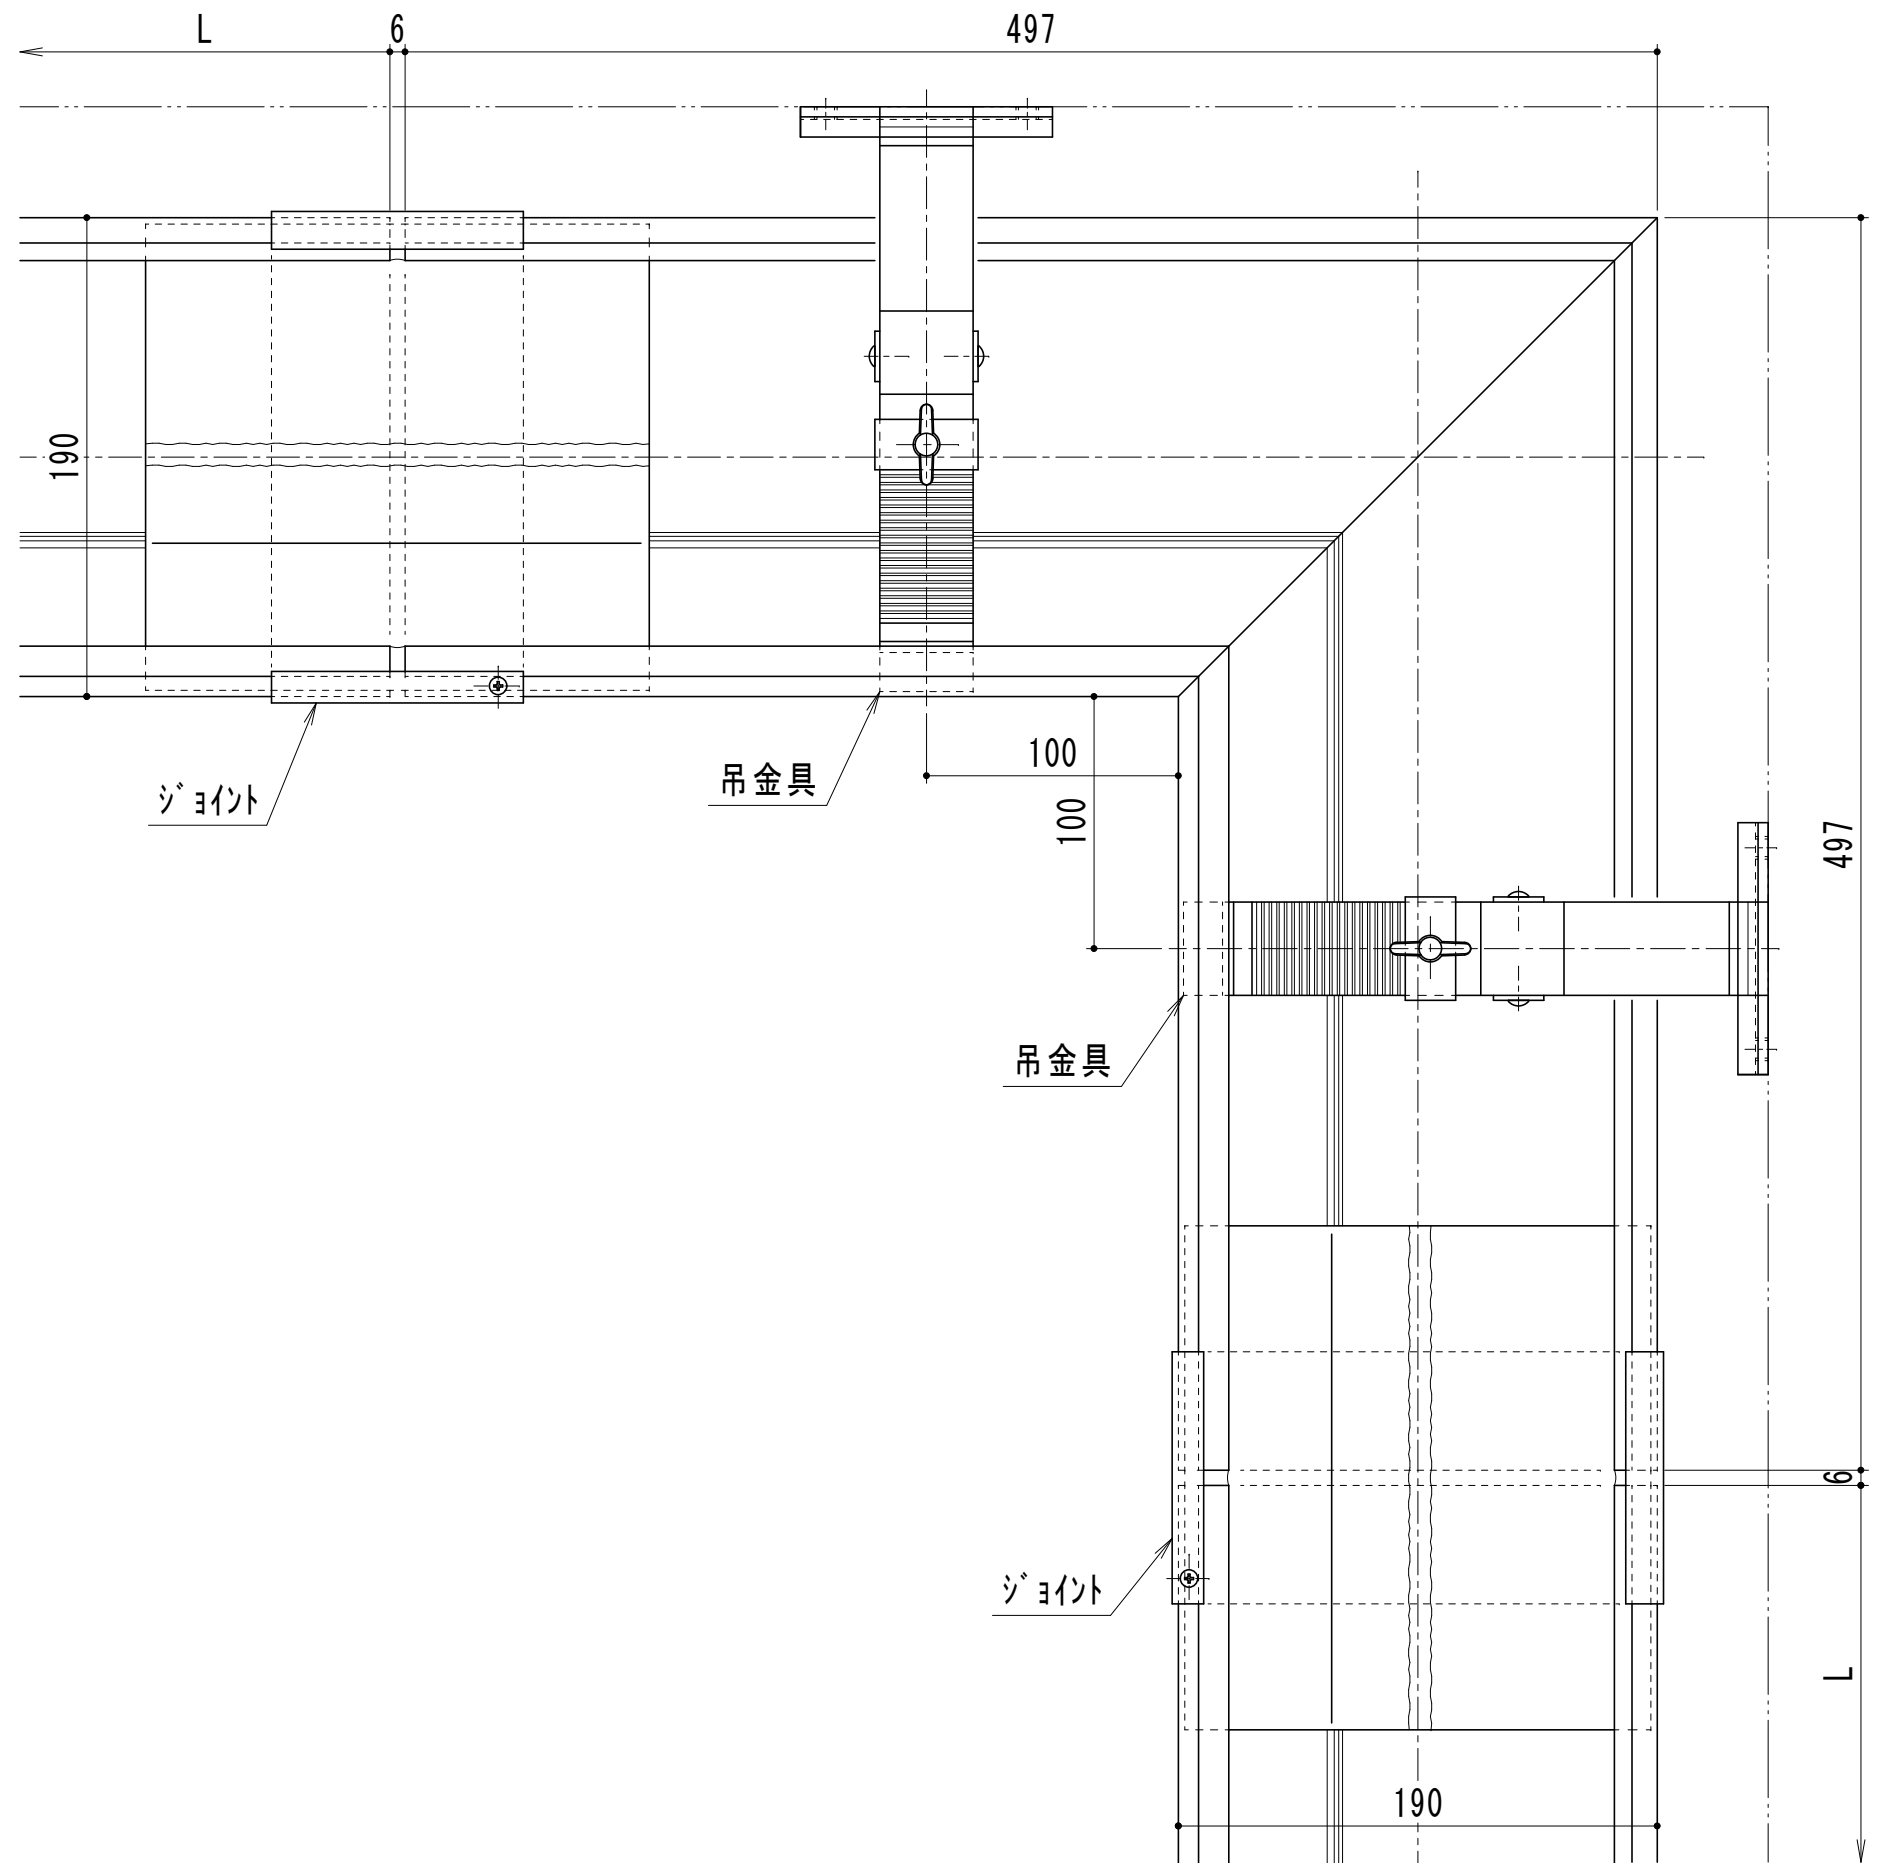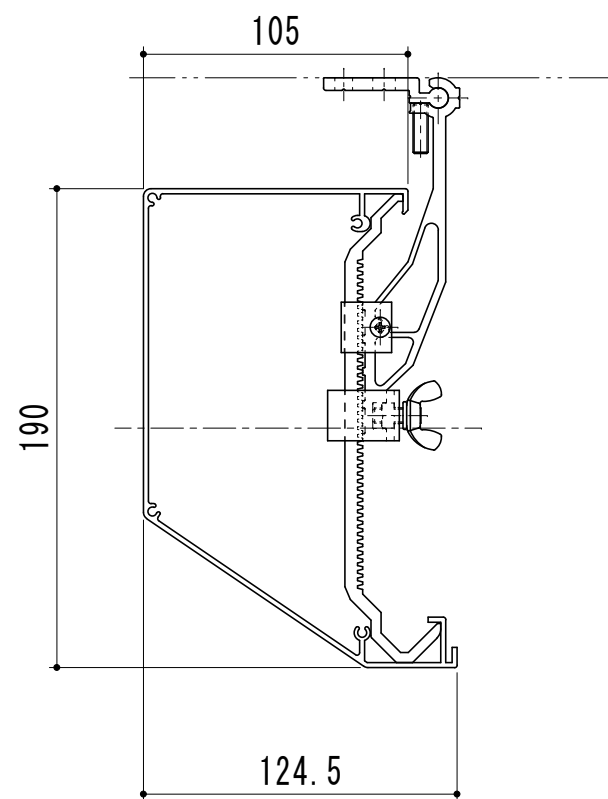

名 称
曲がり A タイプ

縮 尺
1/3


品 番
内曲がり MIA-NT12

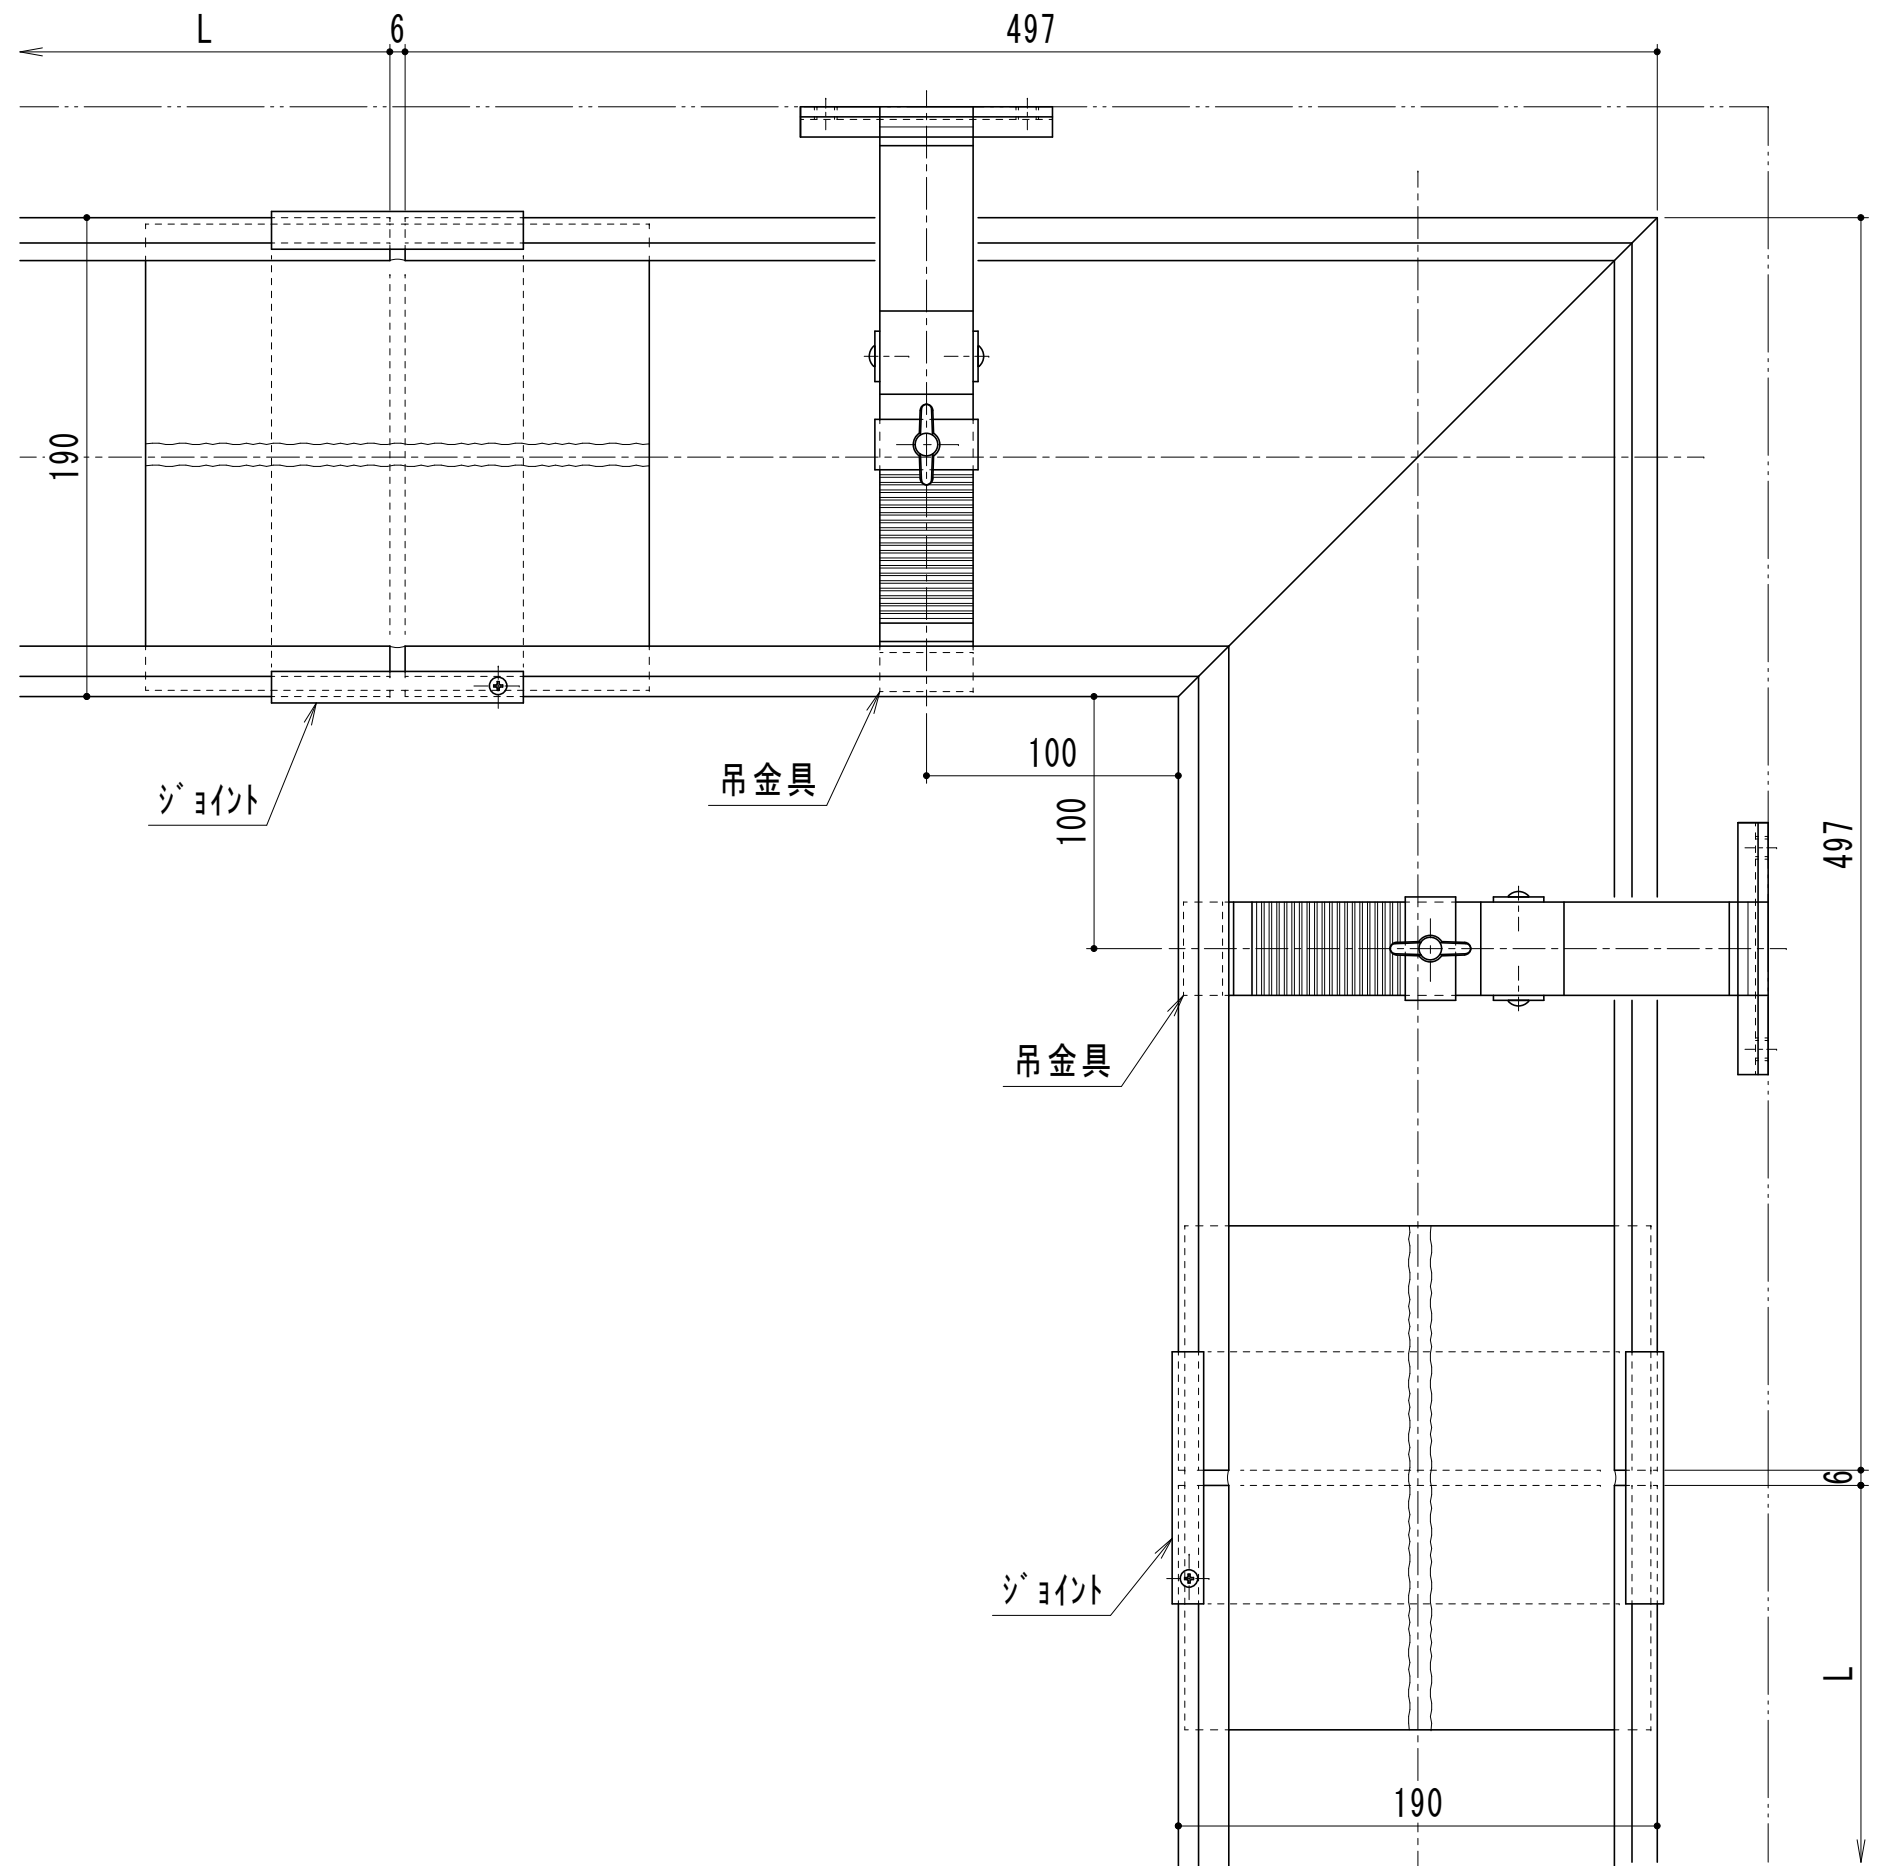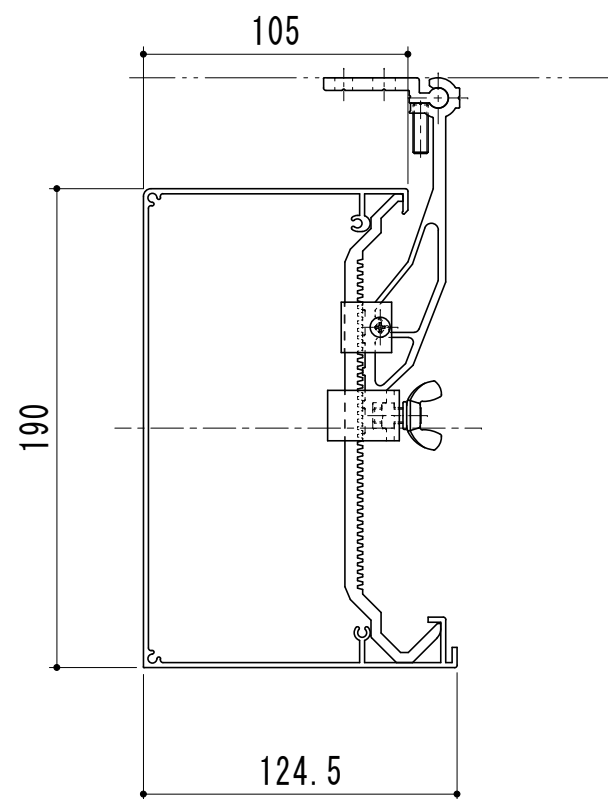

名 称
曲がりBタイプ


縮 尺
1/3

品 番
内曲がり MIB-NT12

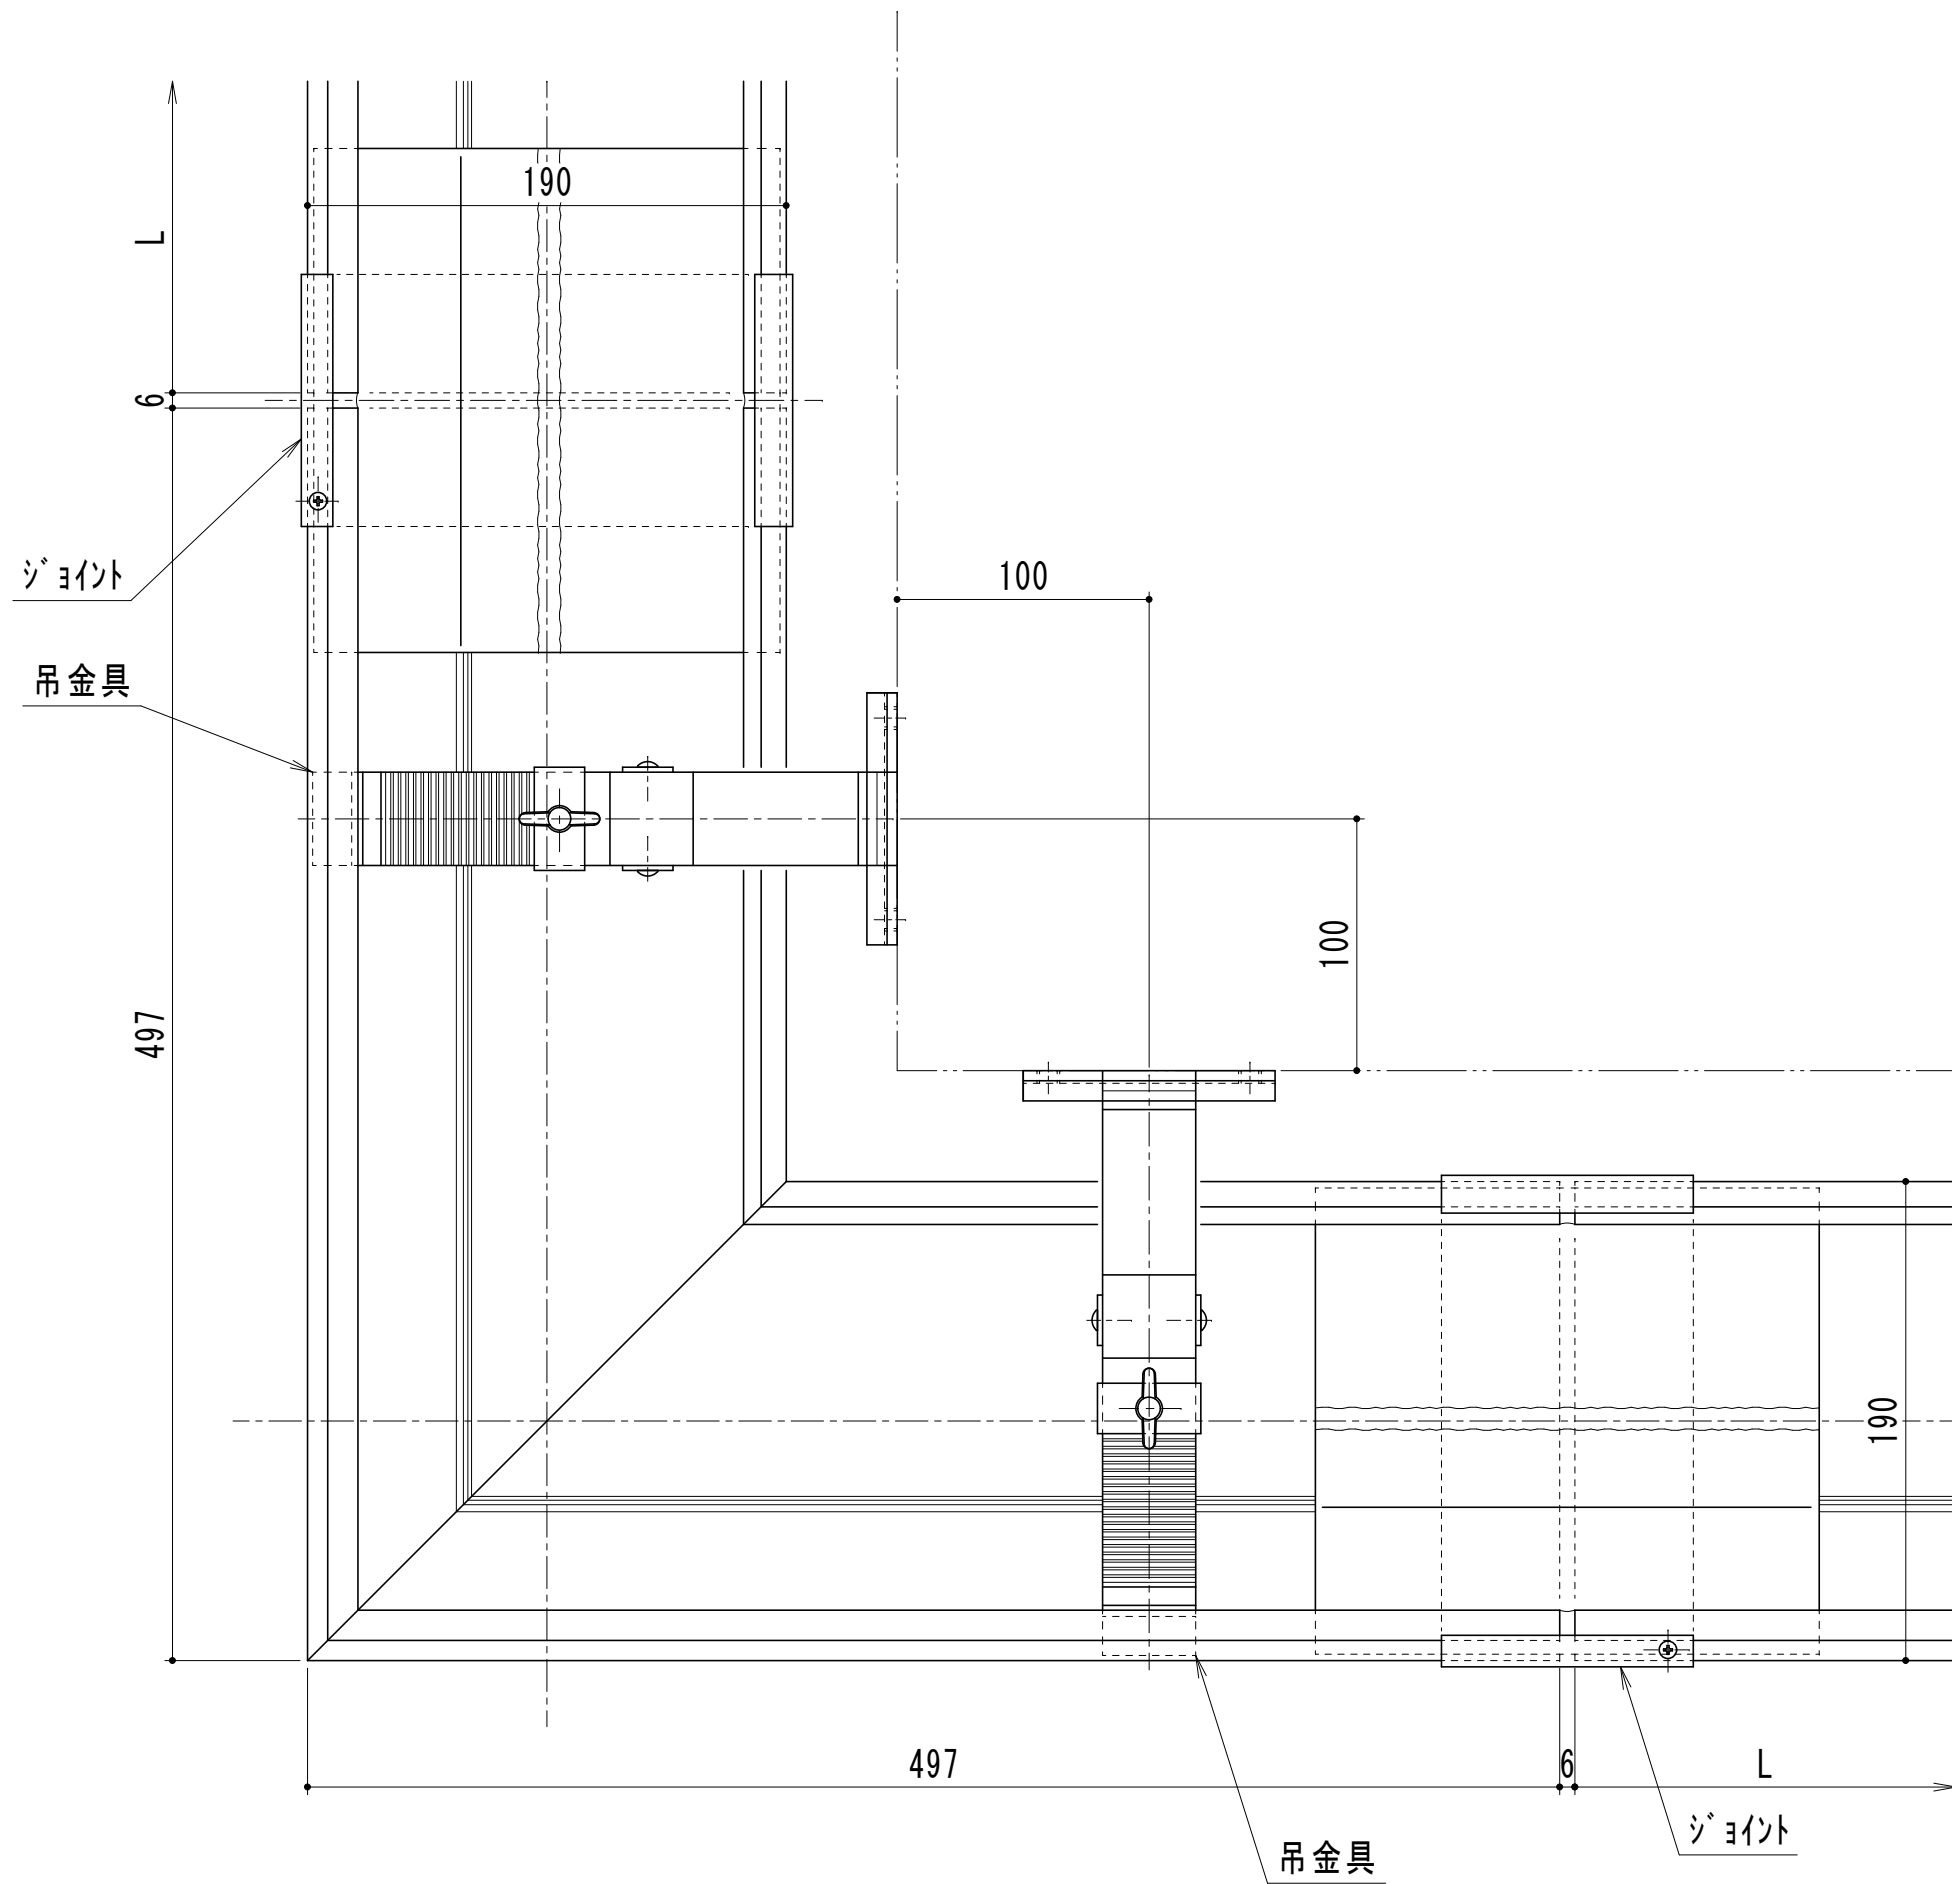


名 称
曲がりAタイプ

縮 尺
1/3

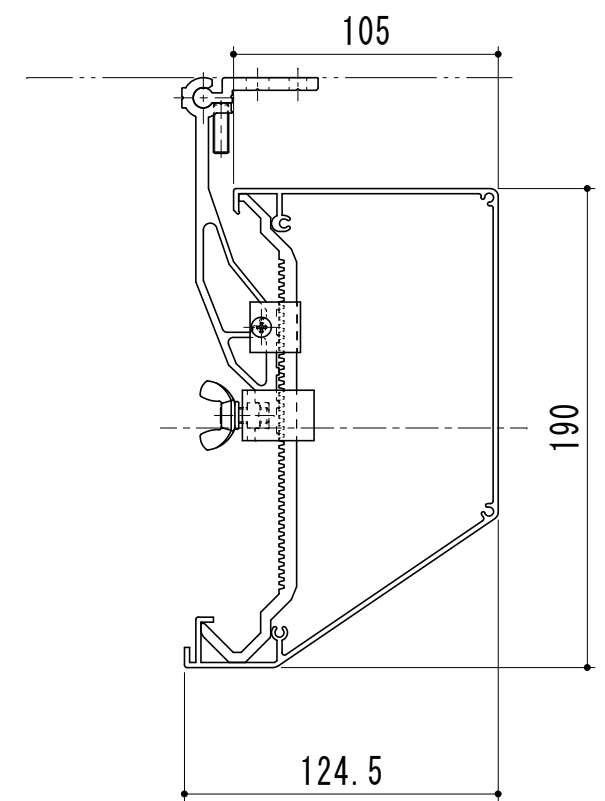


品 番
外曲がり MOA-NT12

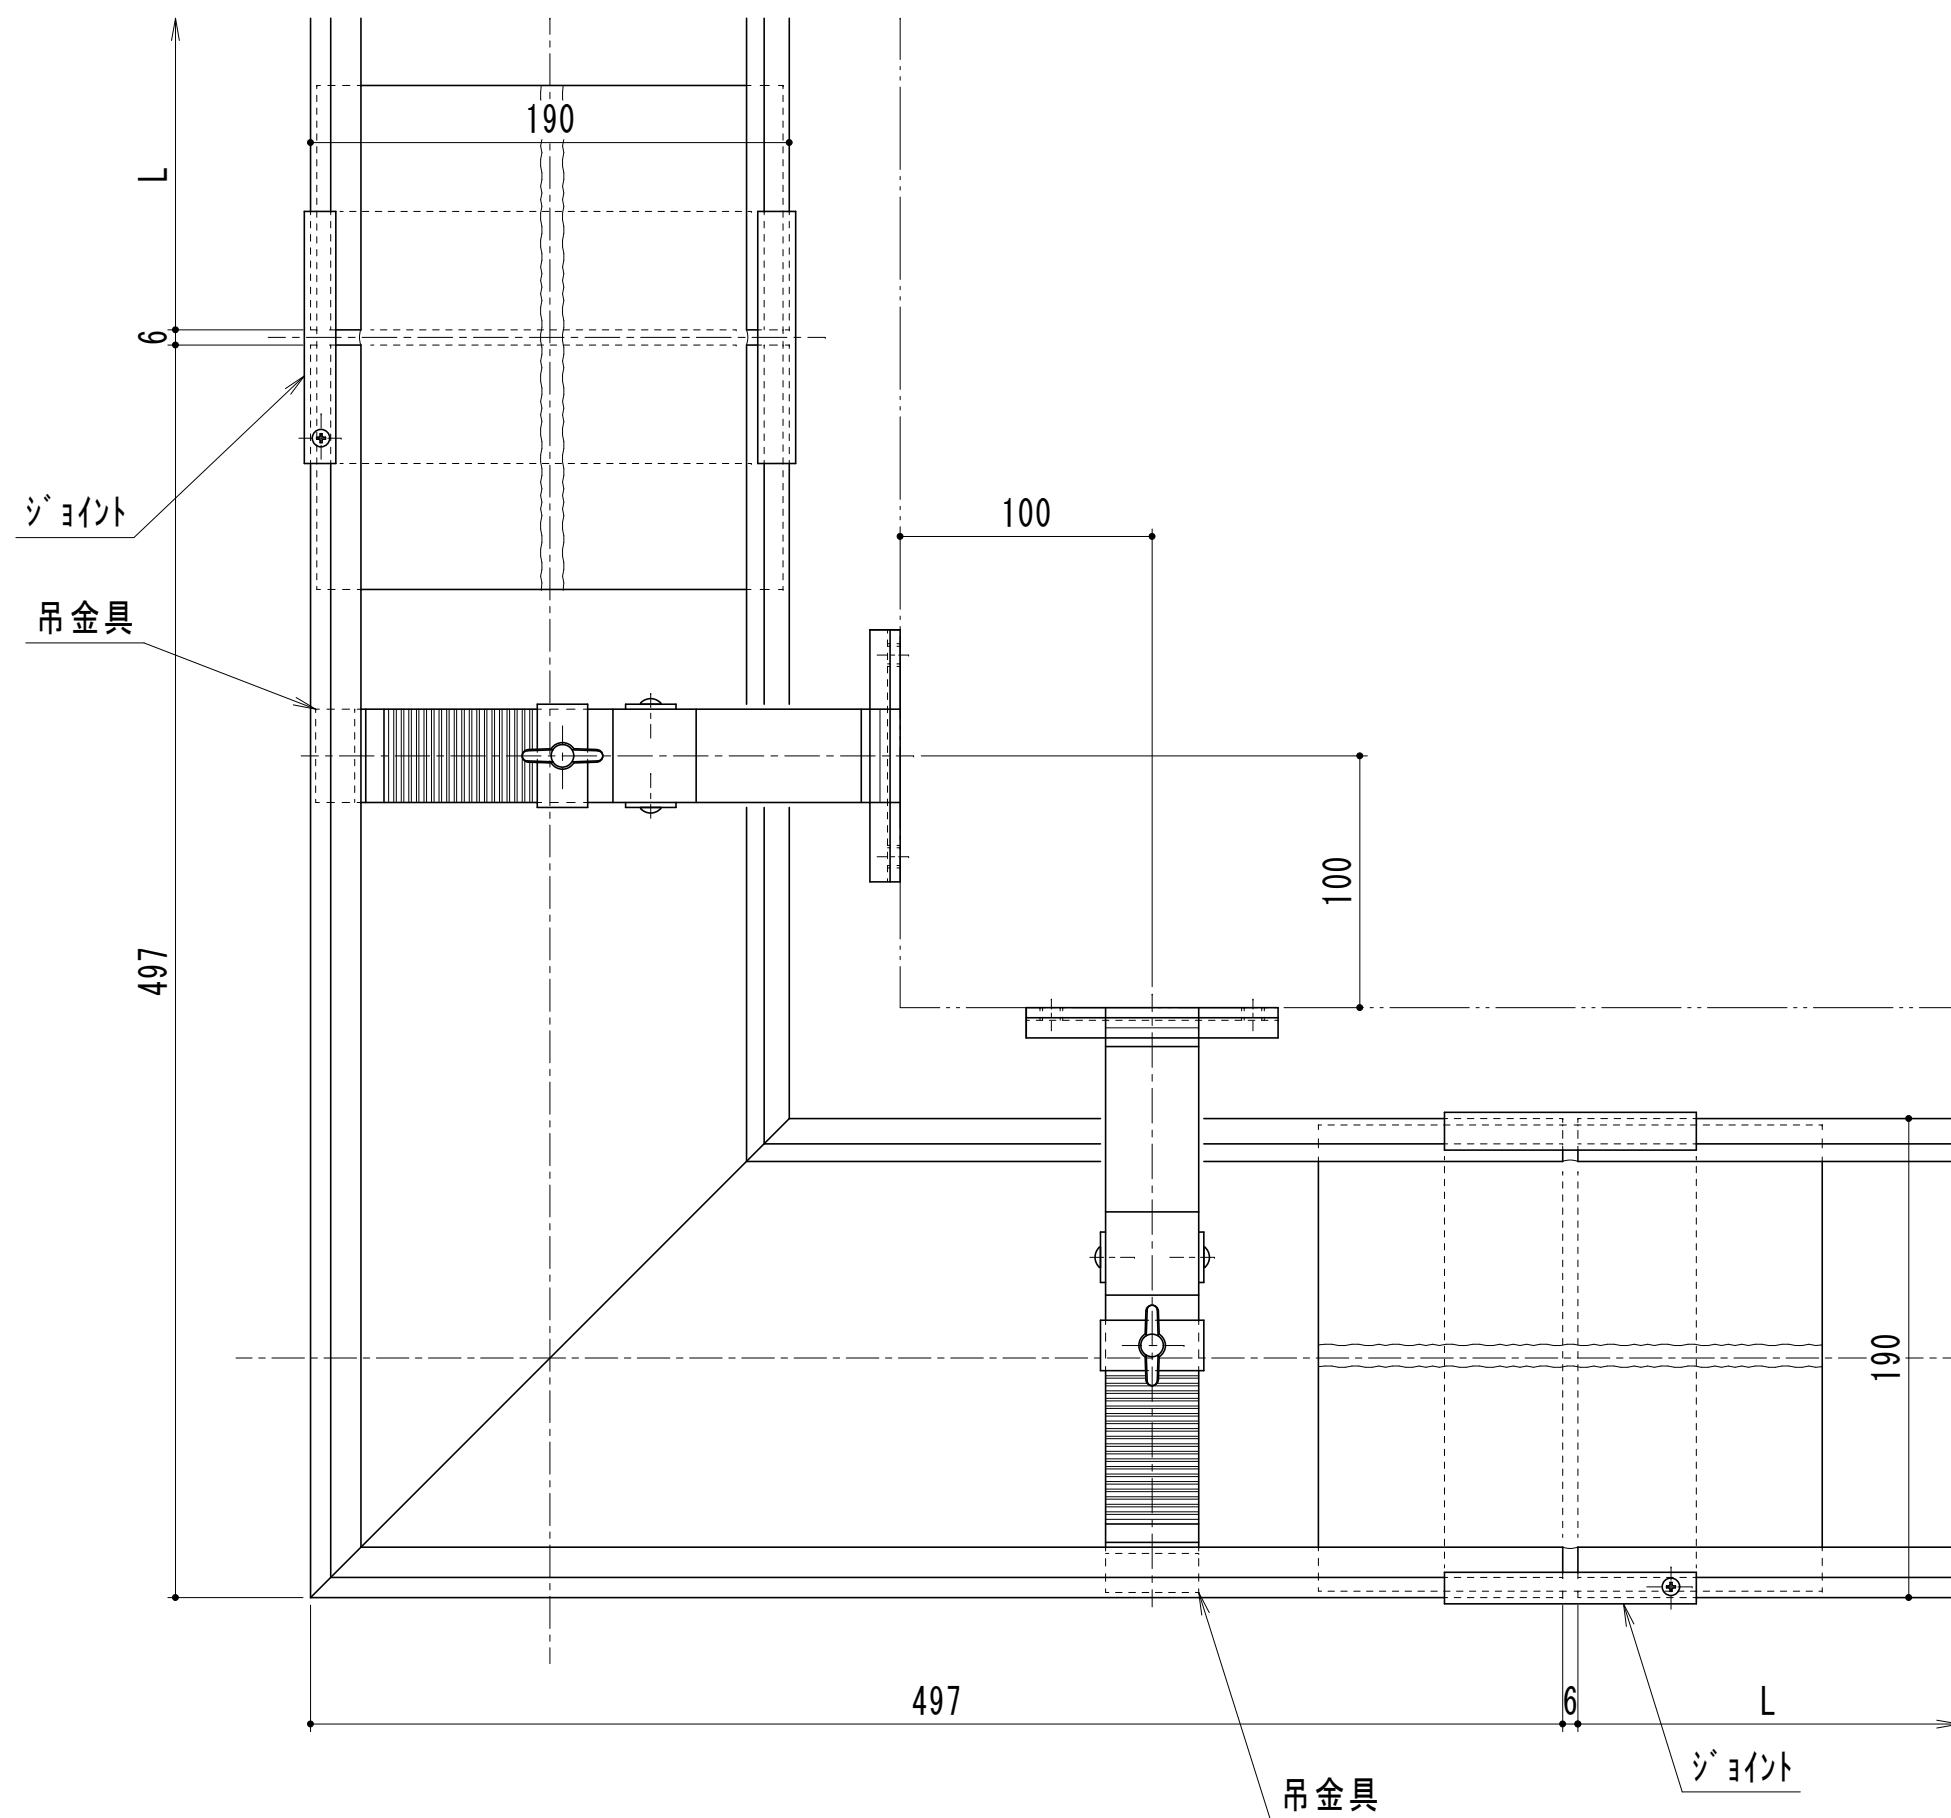

名 称
曲がりBタイプ

縮 尺
1/3

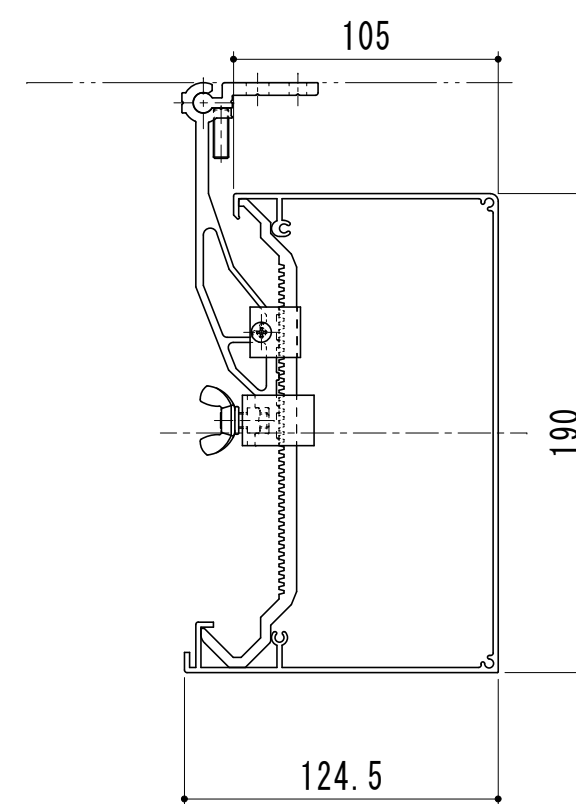

品 番
外曲がり MOB-NT12