


名称  
高強度バルコニー用隔板 マジキール 外観


縮尺  
1/10

品番  
マジキール



横断面図



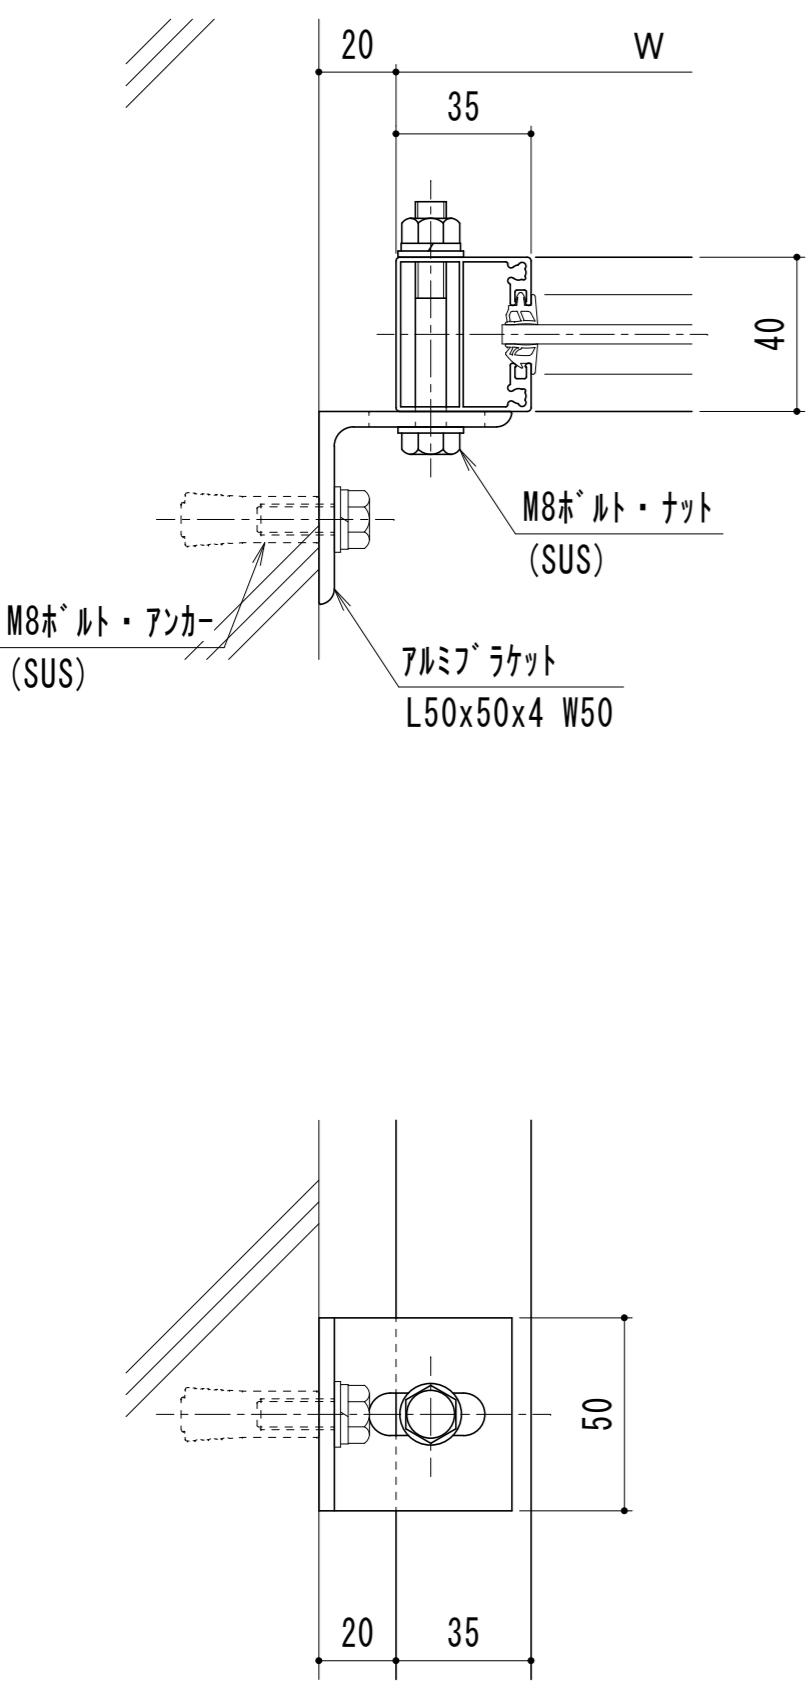


縦断面図

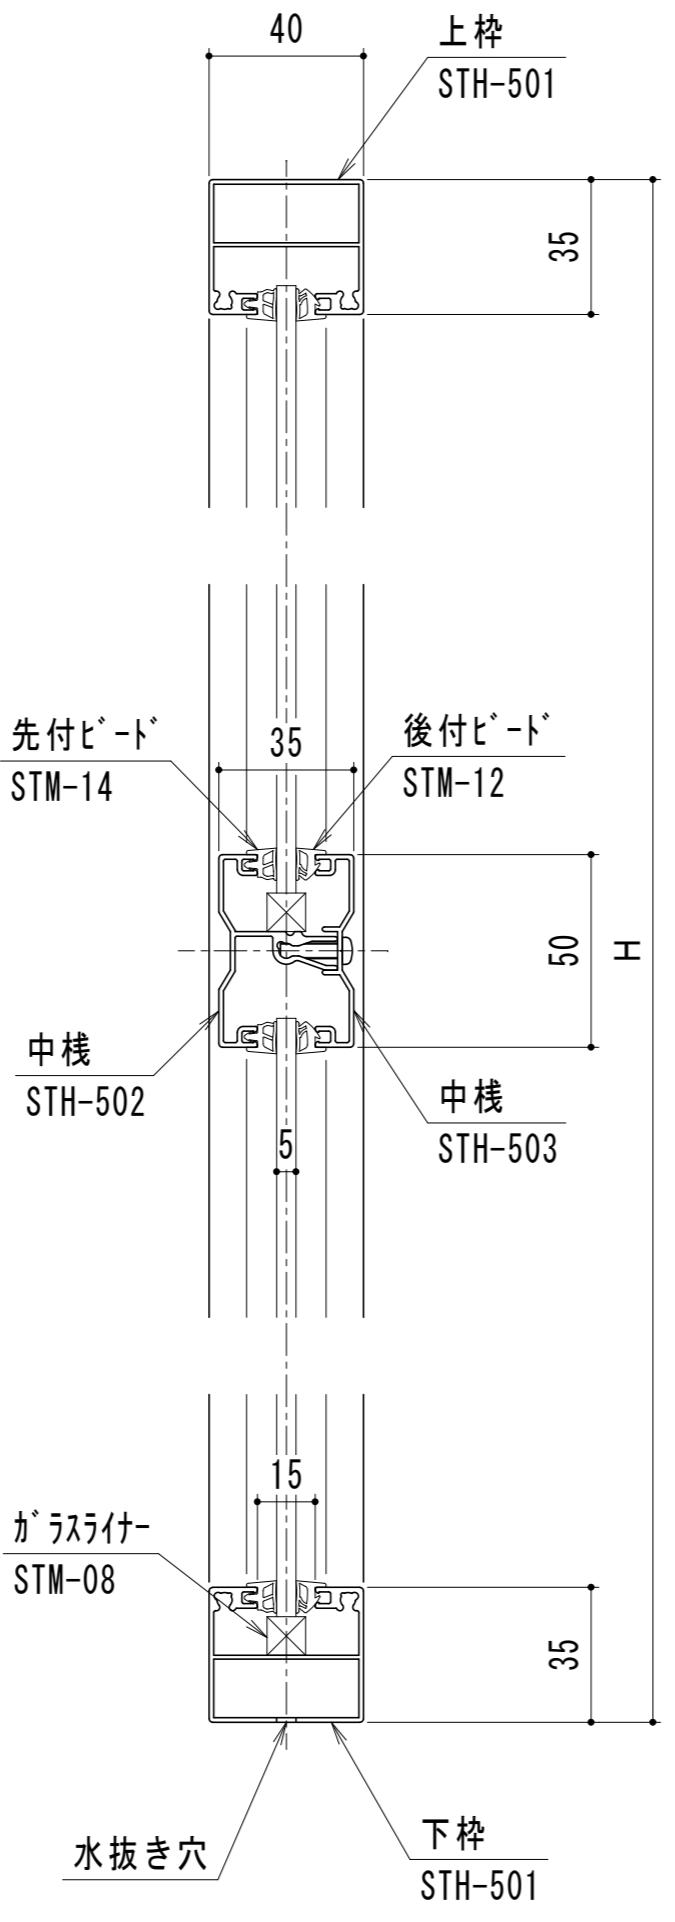

横断面図

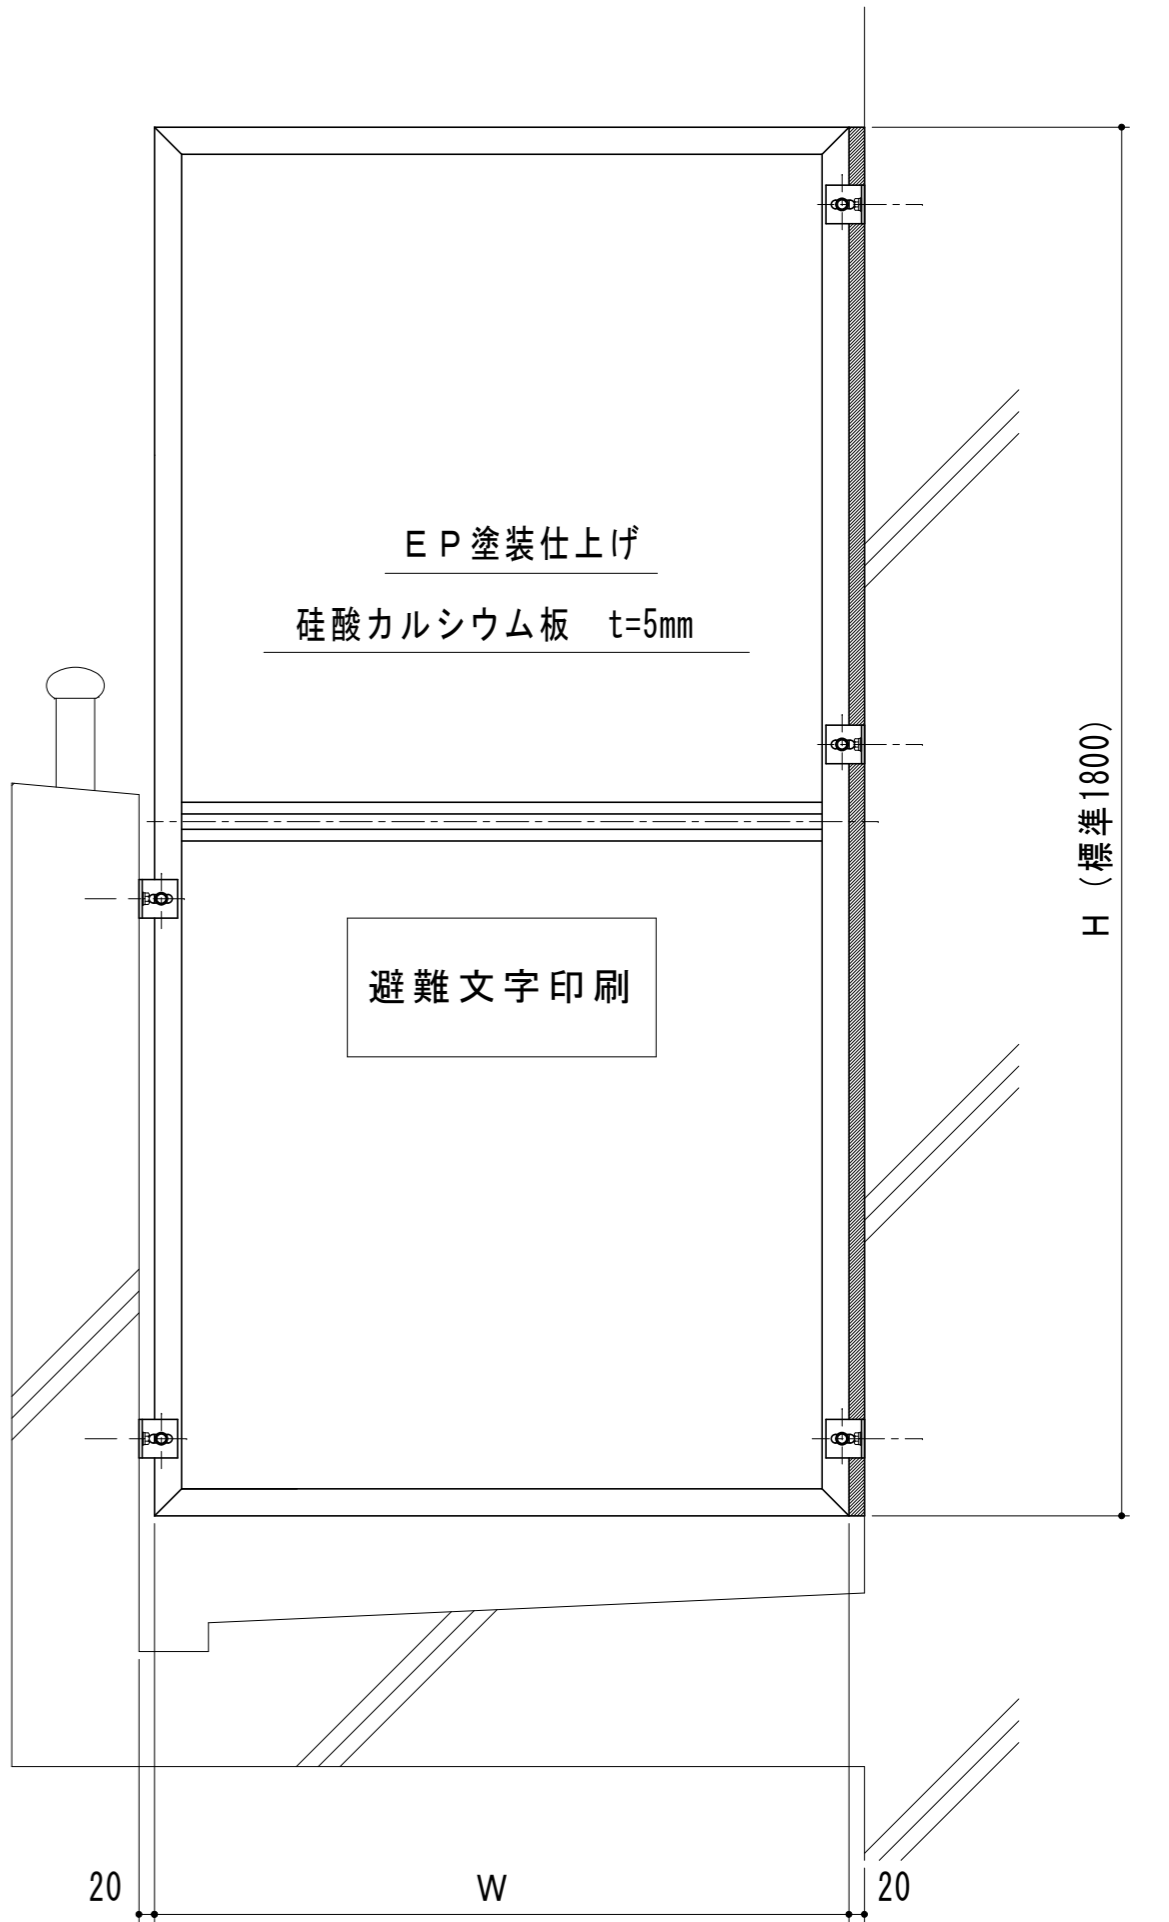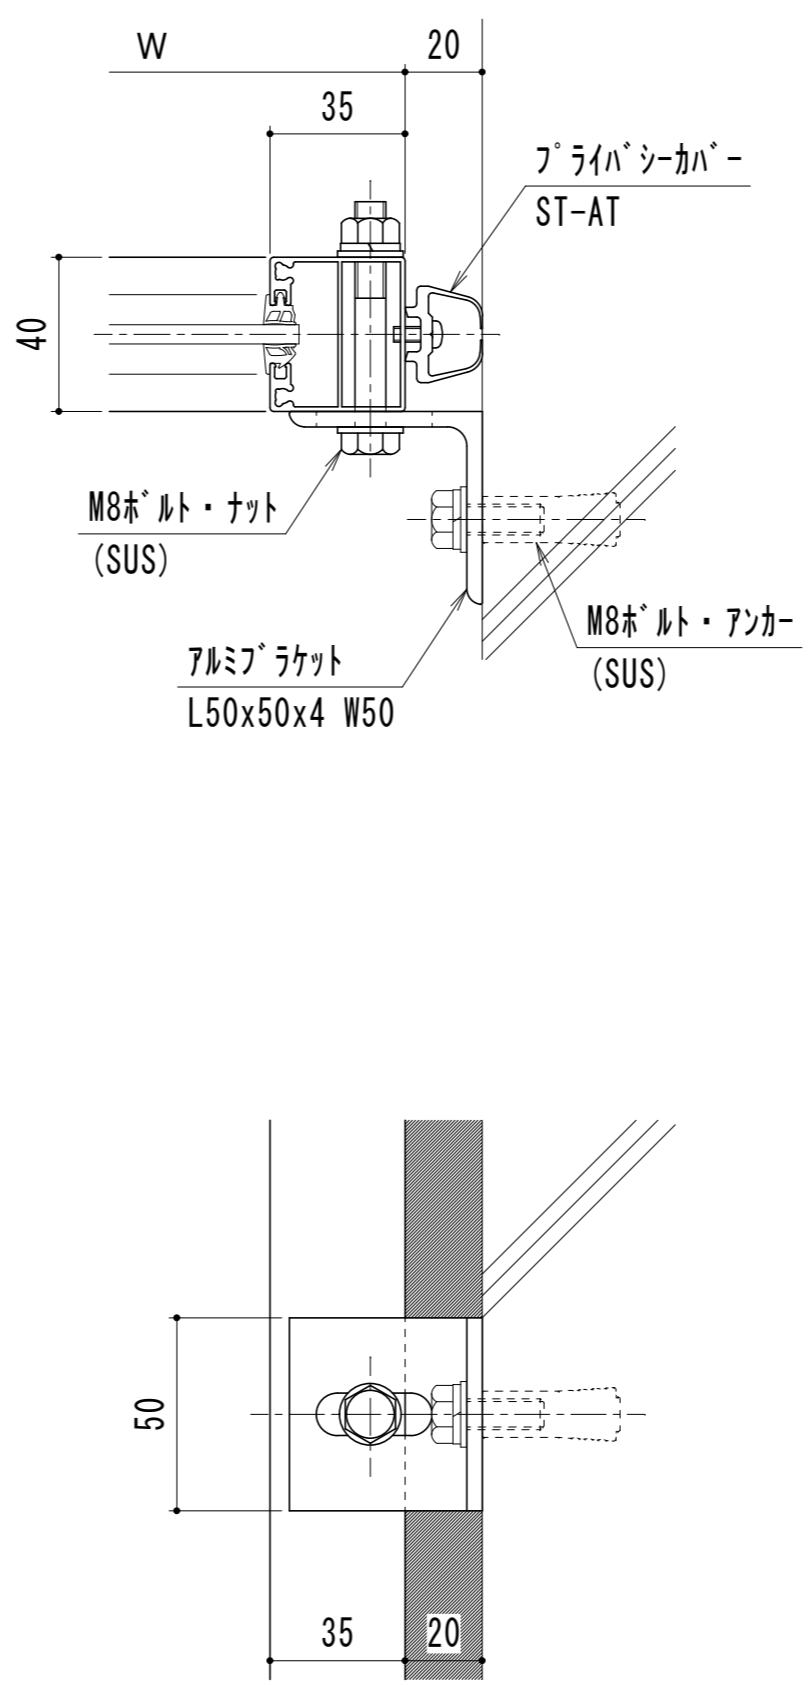

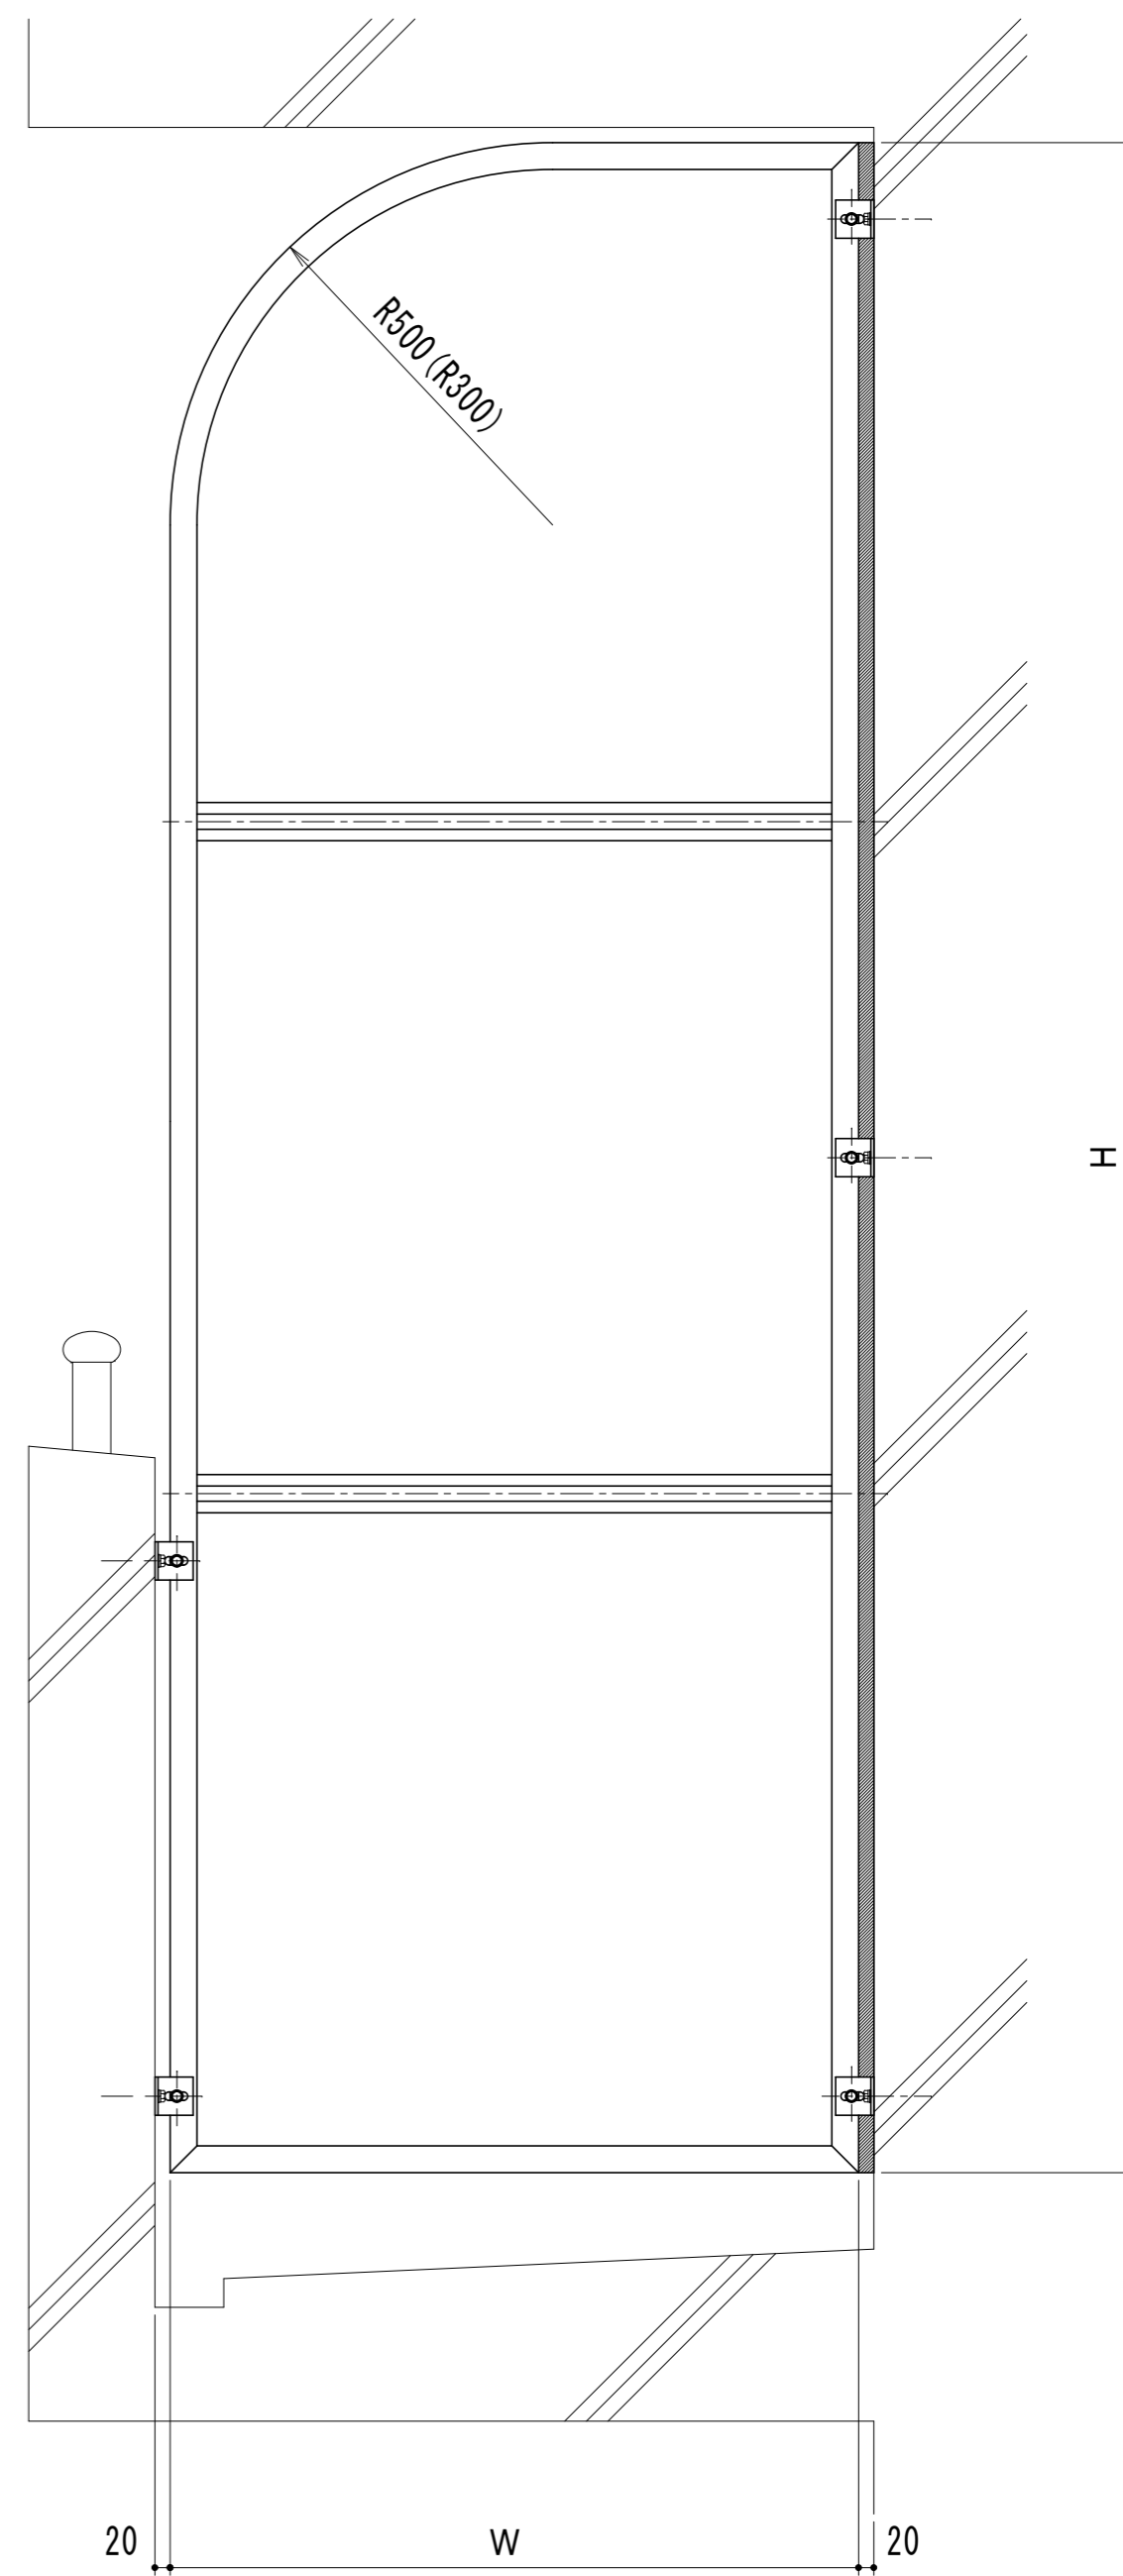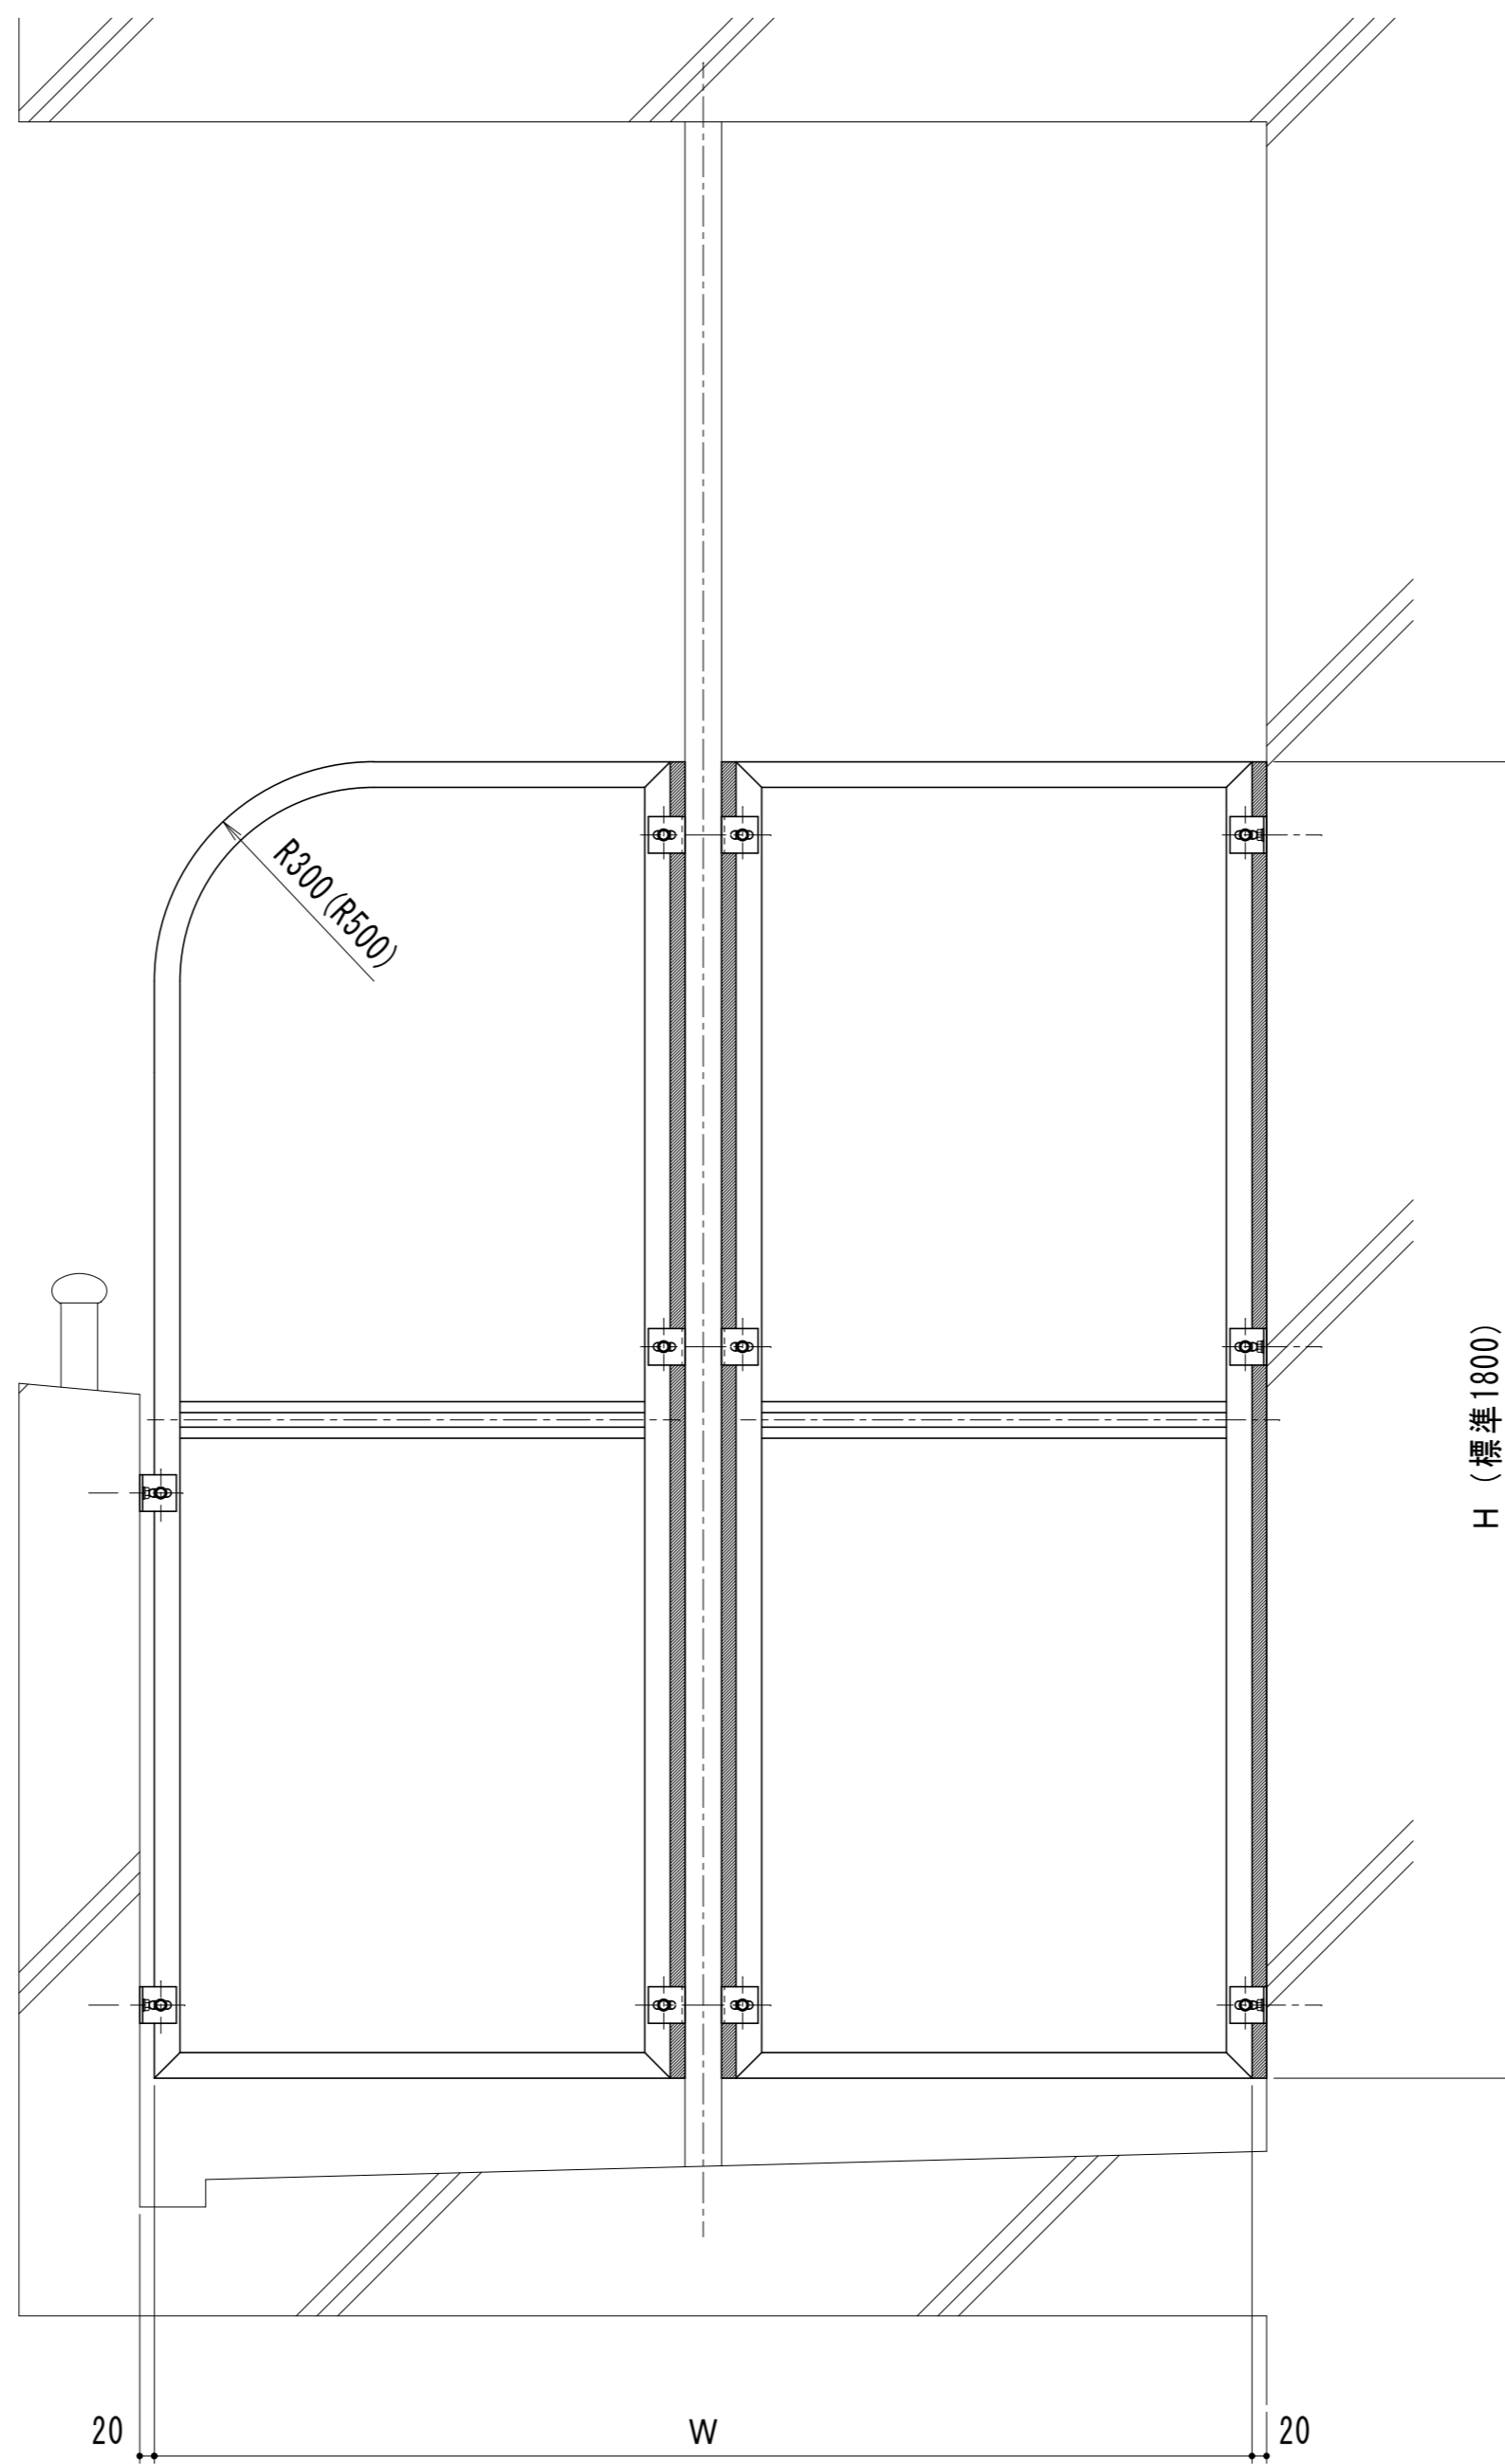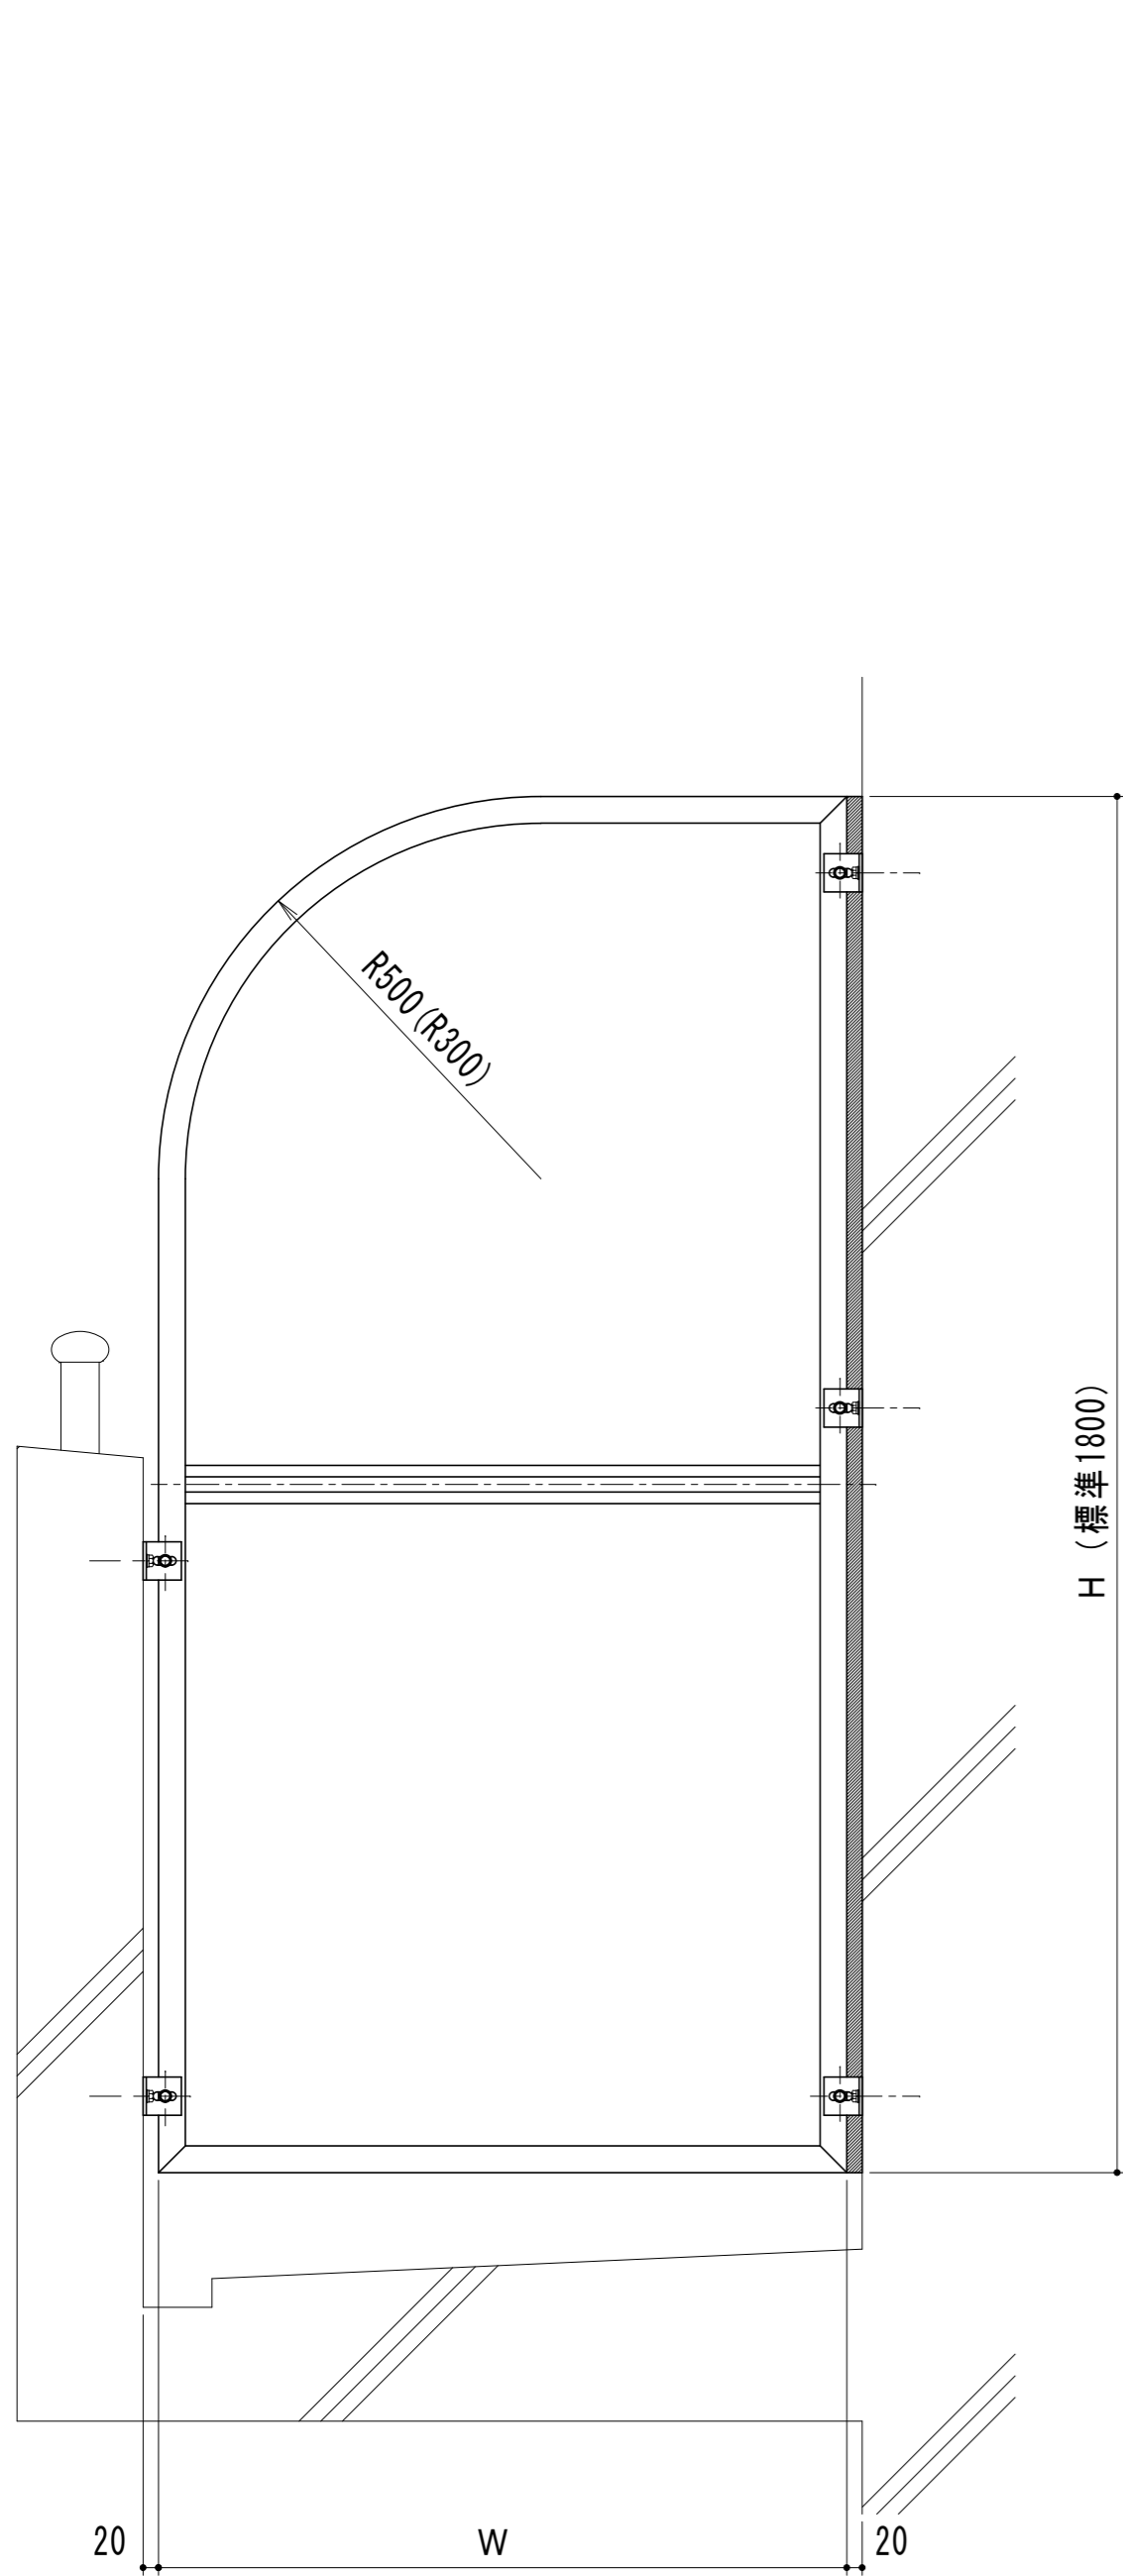

名 称

超高強度バルコニー用隔板 マジキールR-1 外観


縮 尺

1/10


品 番

マジキールR-1

横断面図

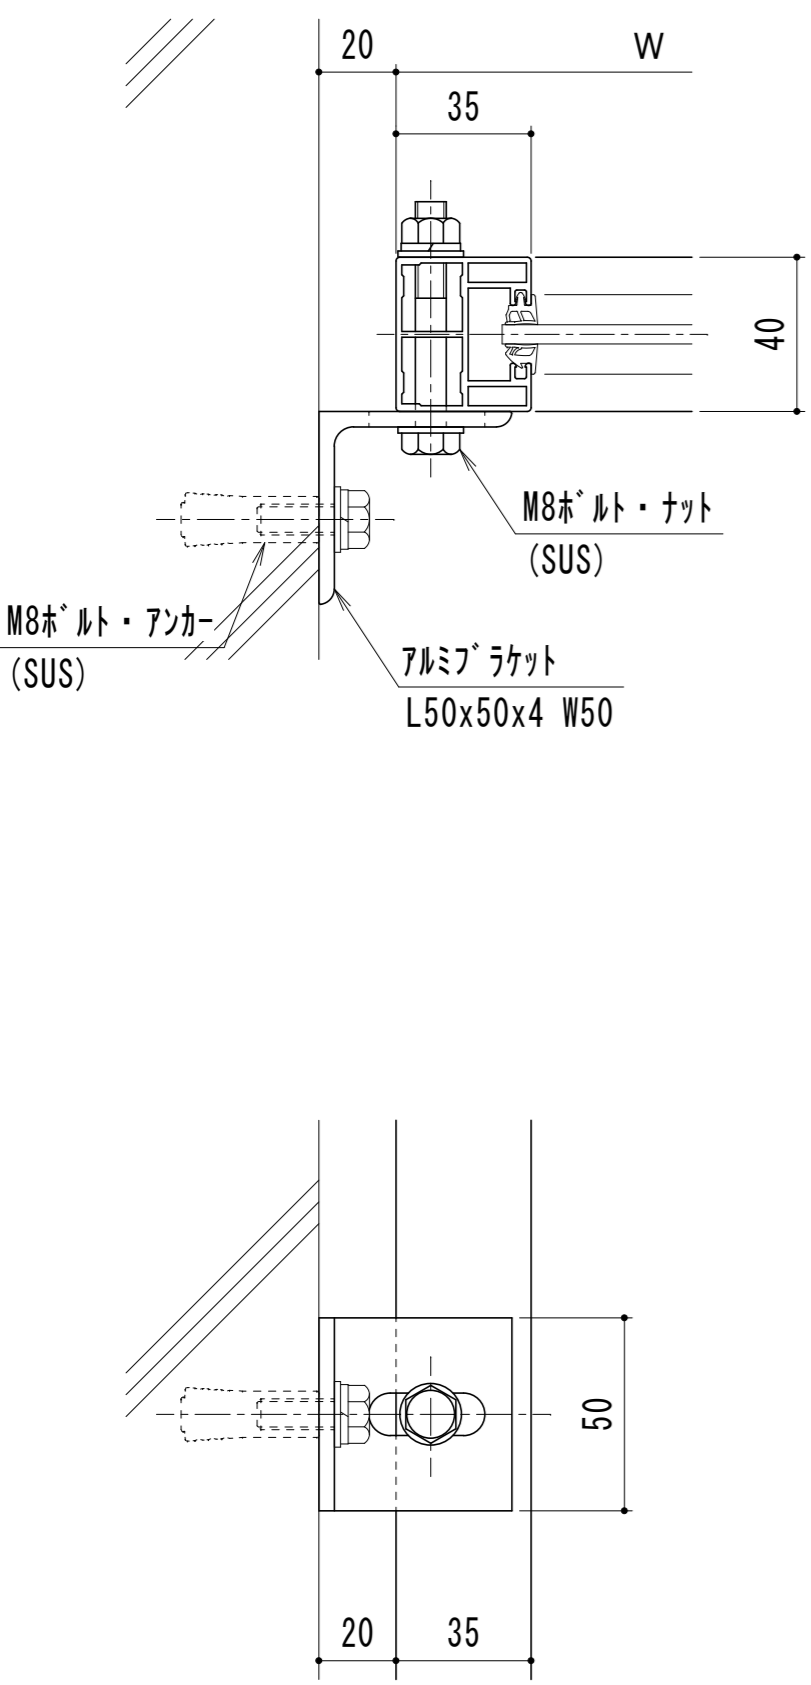

縦断面図

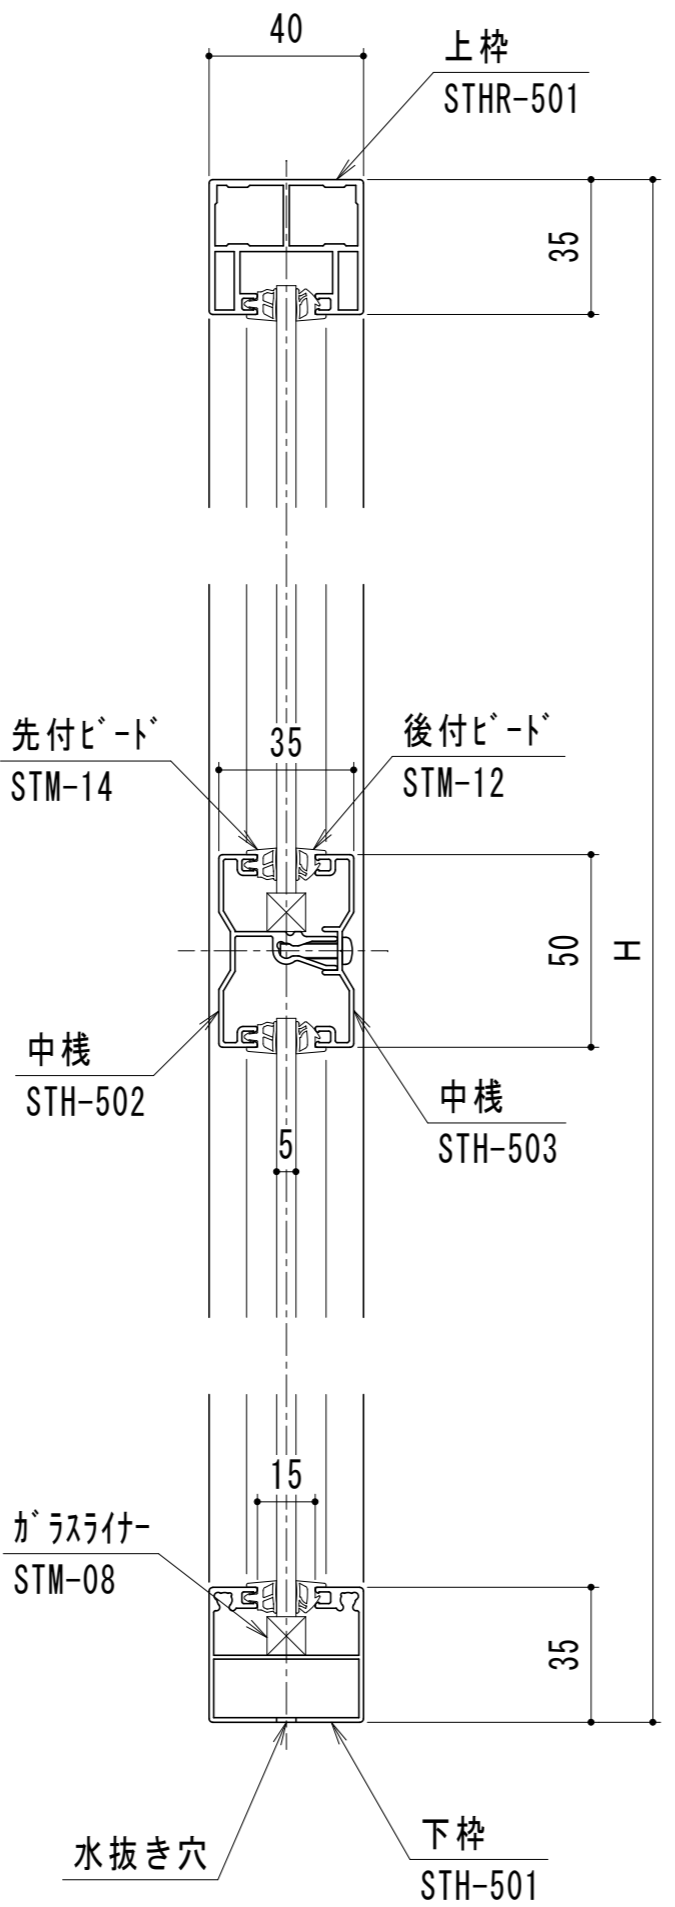

横断面図

