
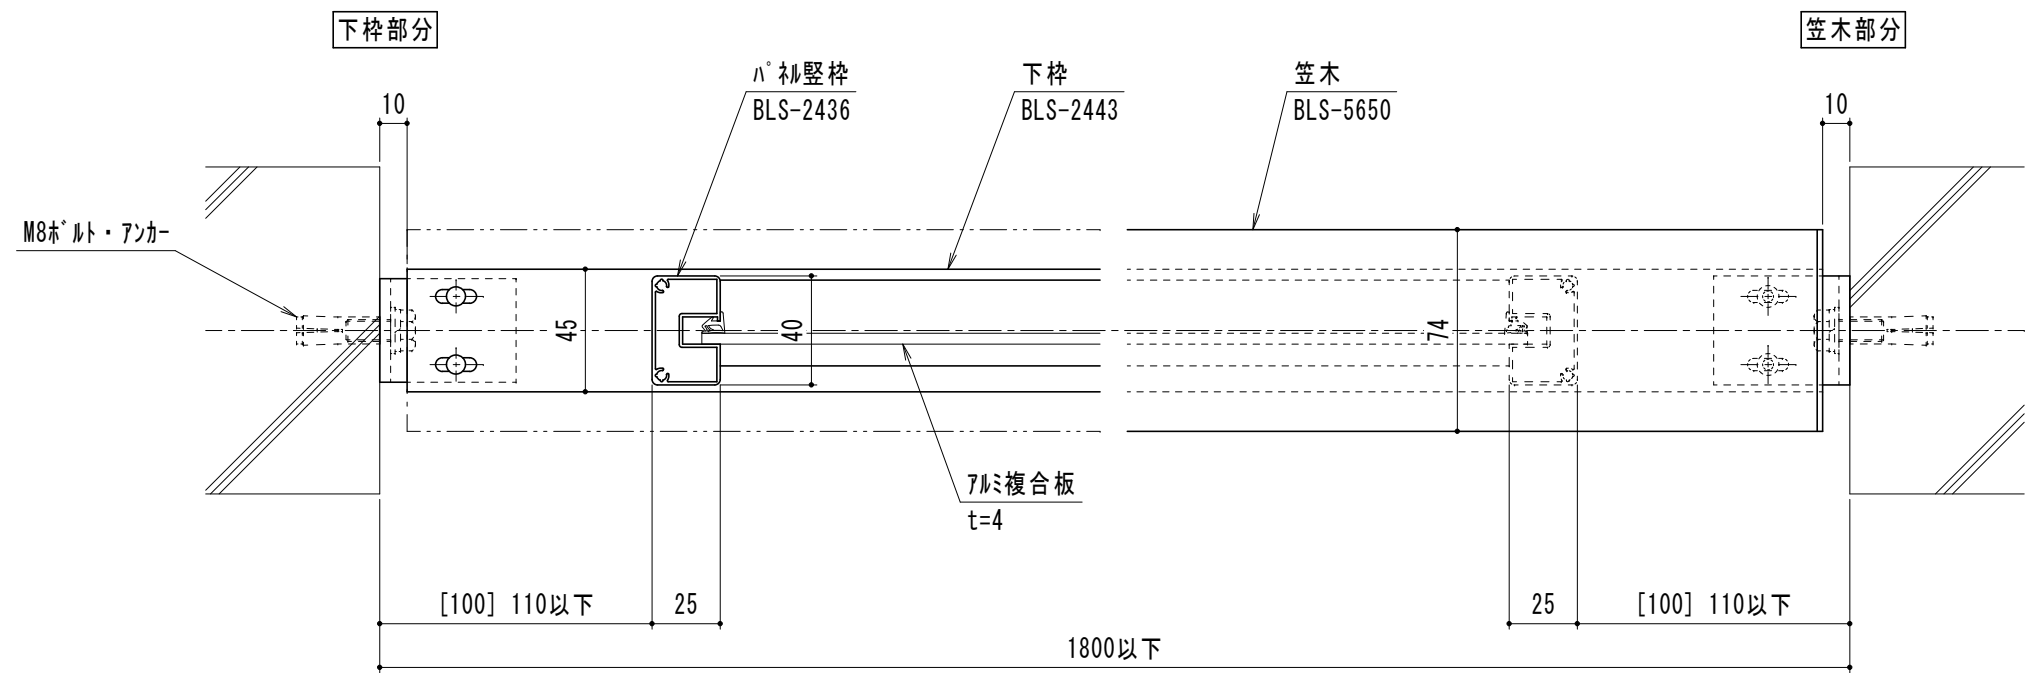
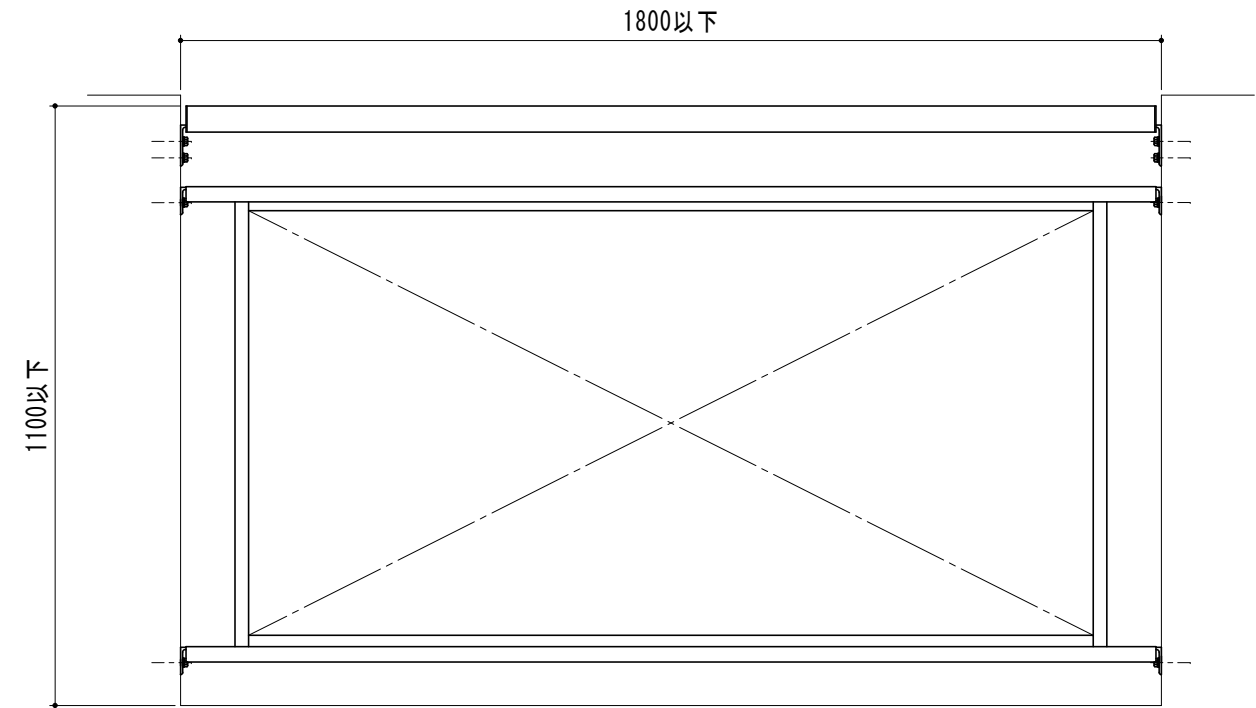


SABL-BKP-2 【150型】 2段笠木ハ° 柵タイ°

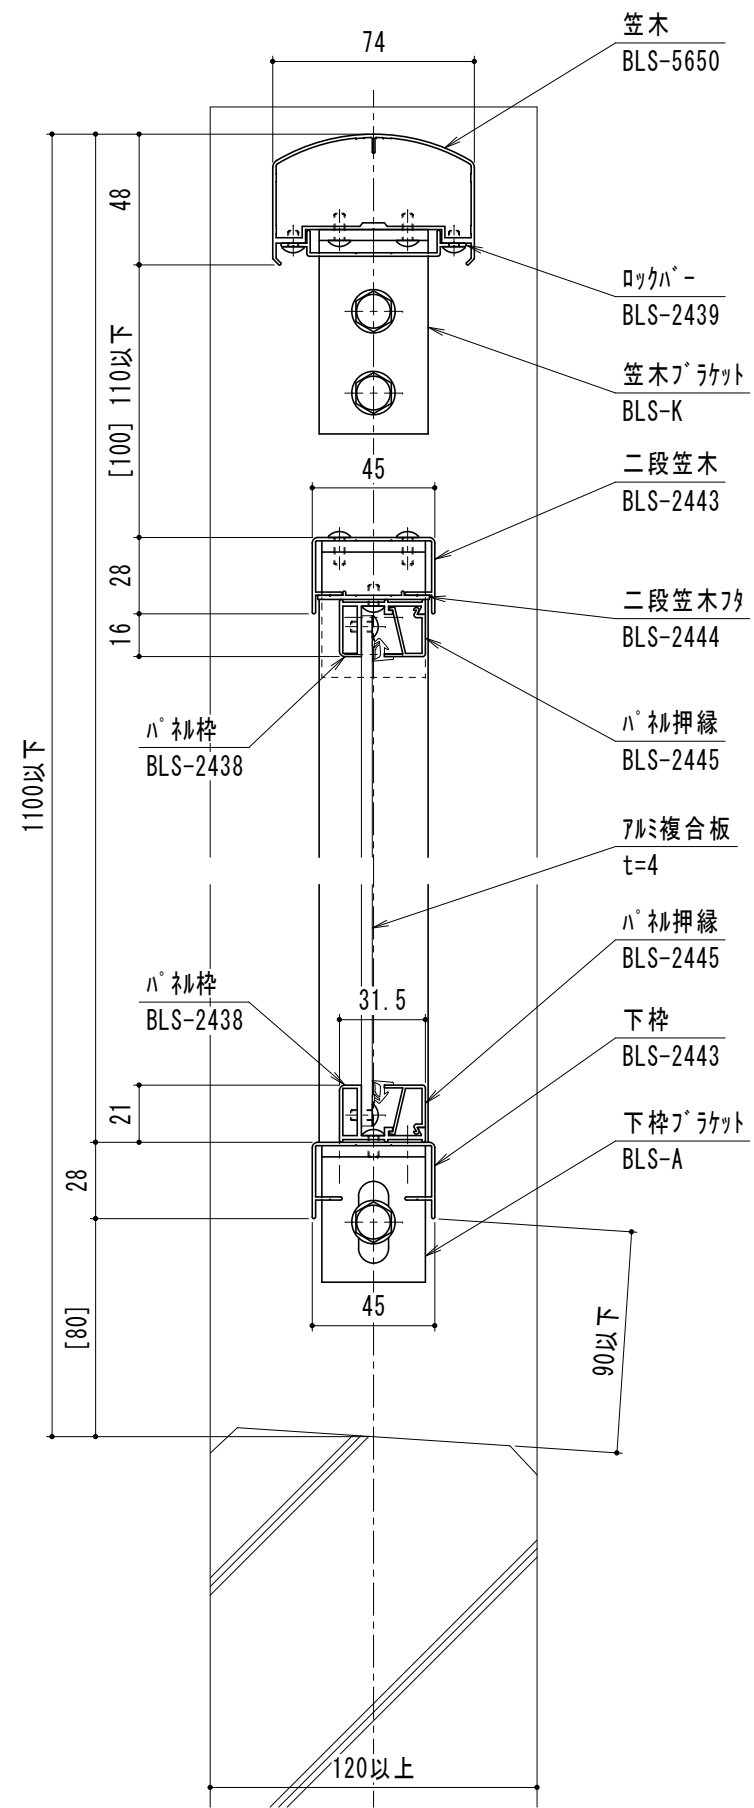

[]寸法は参考寸法