
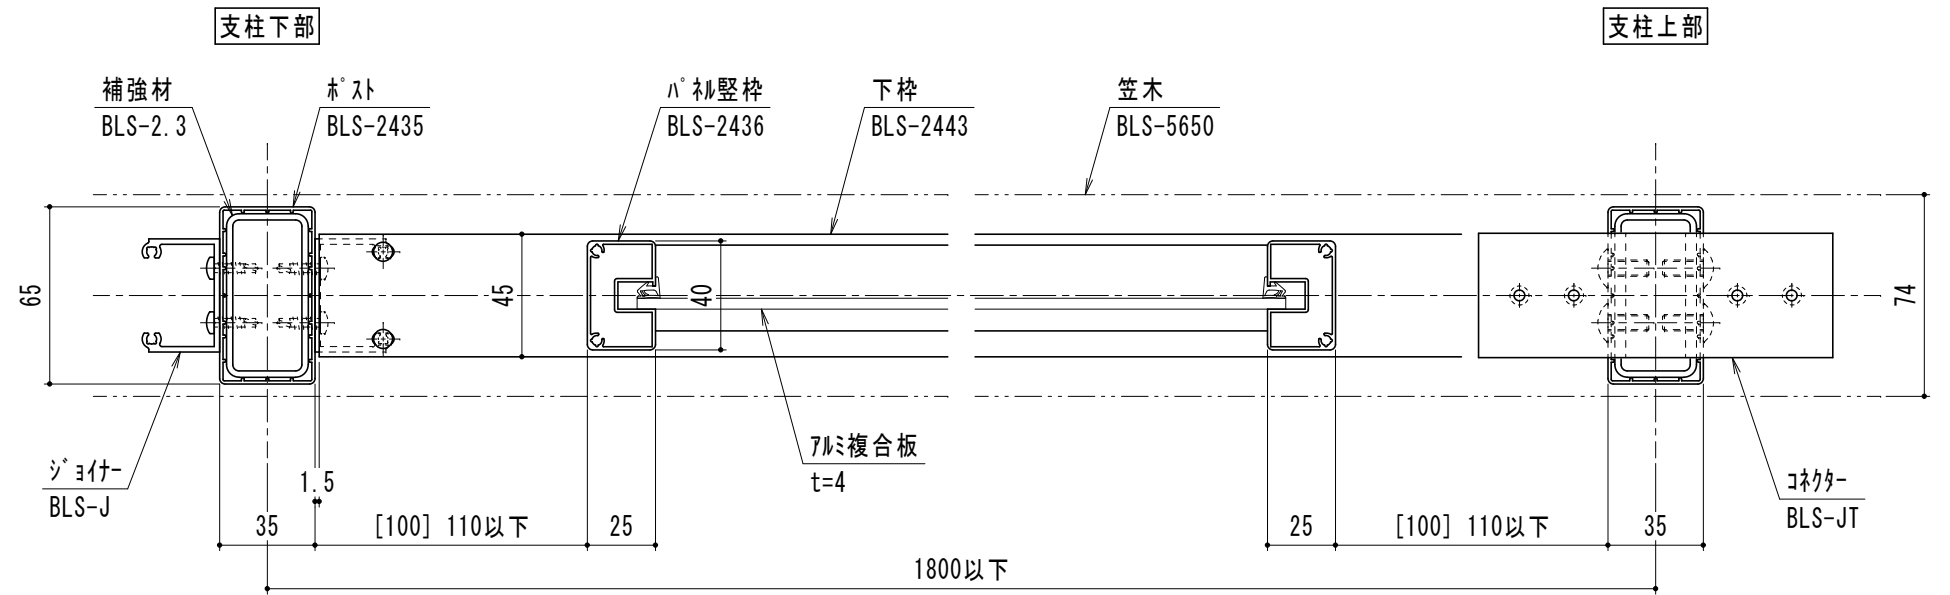
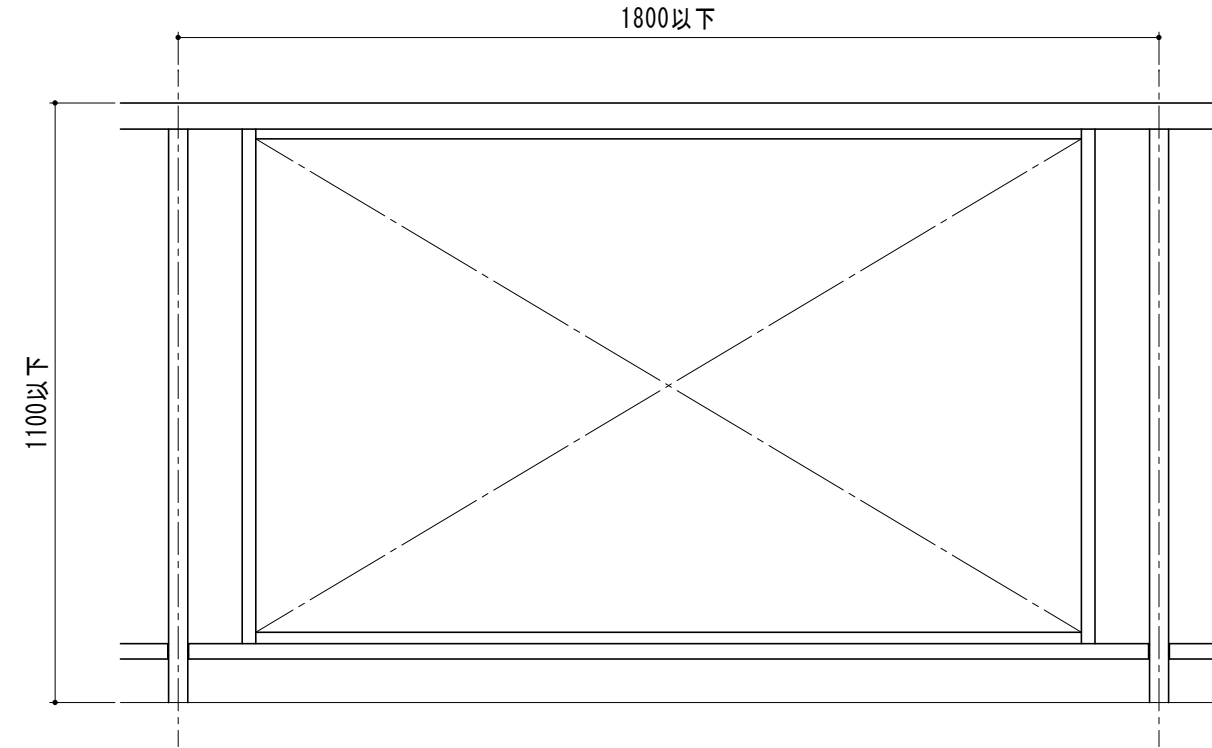


SABL-BUP-1 【150型】 1段笠木ハ° 柵タイフ°

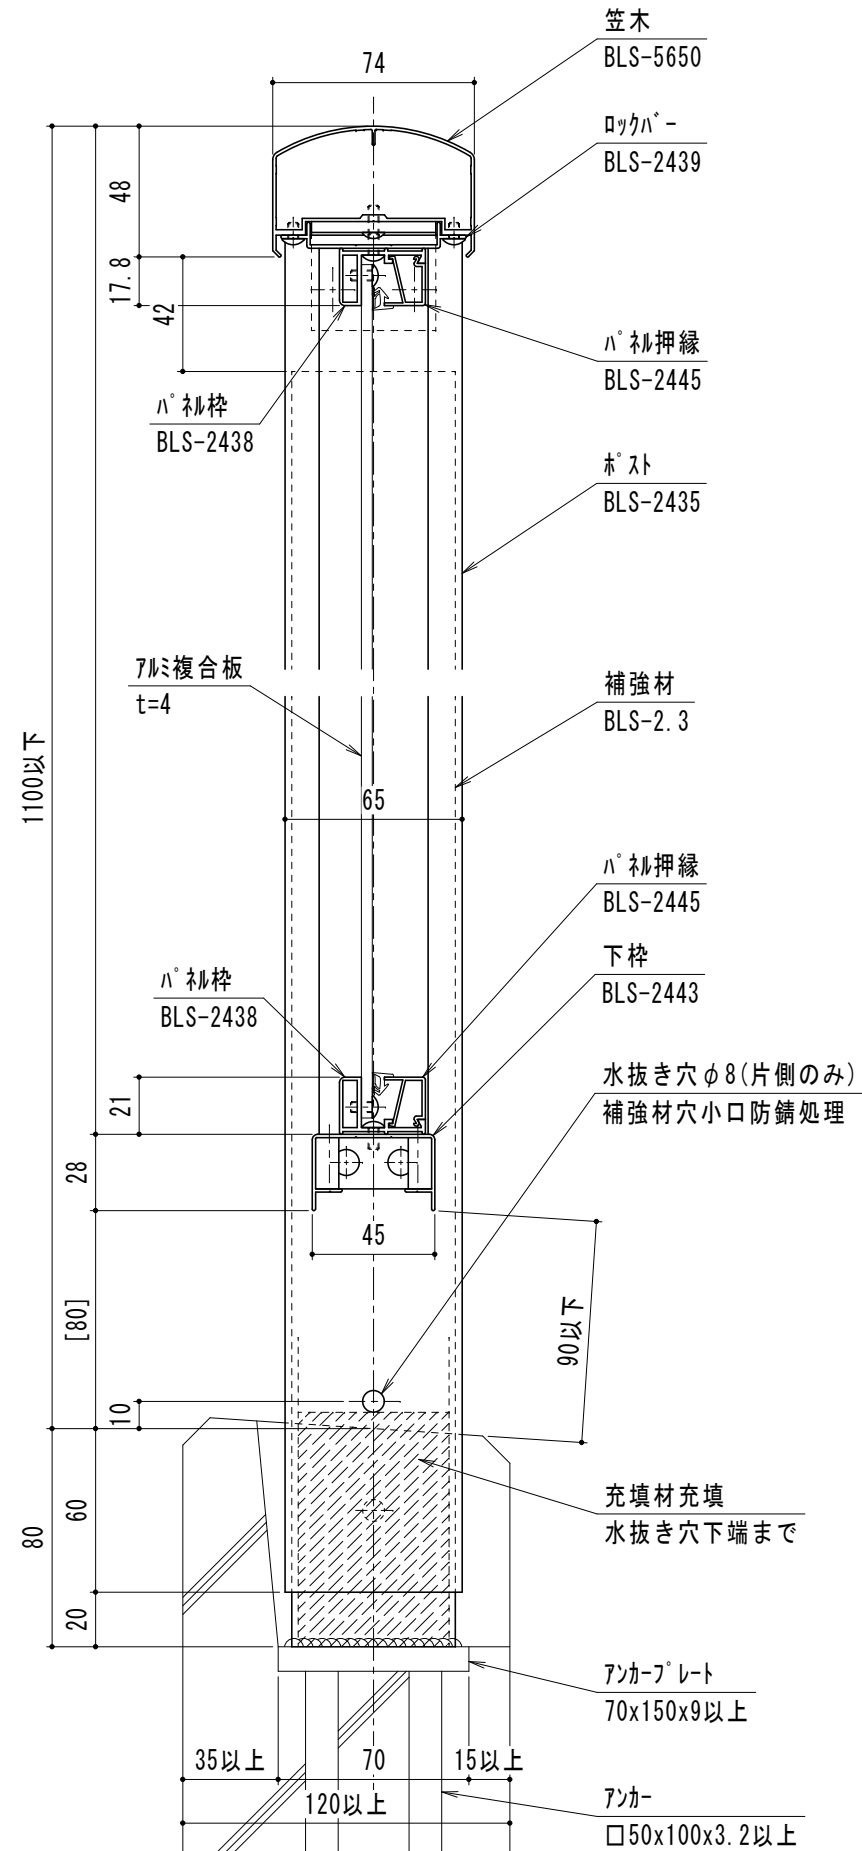

[]寸法は参考寸法