
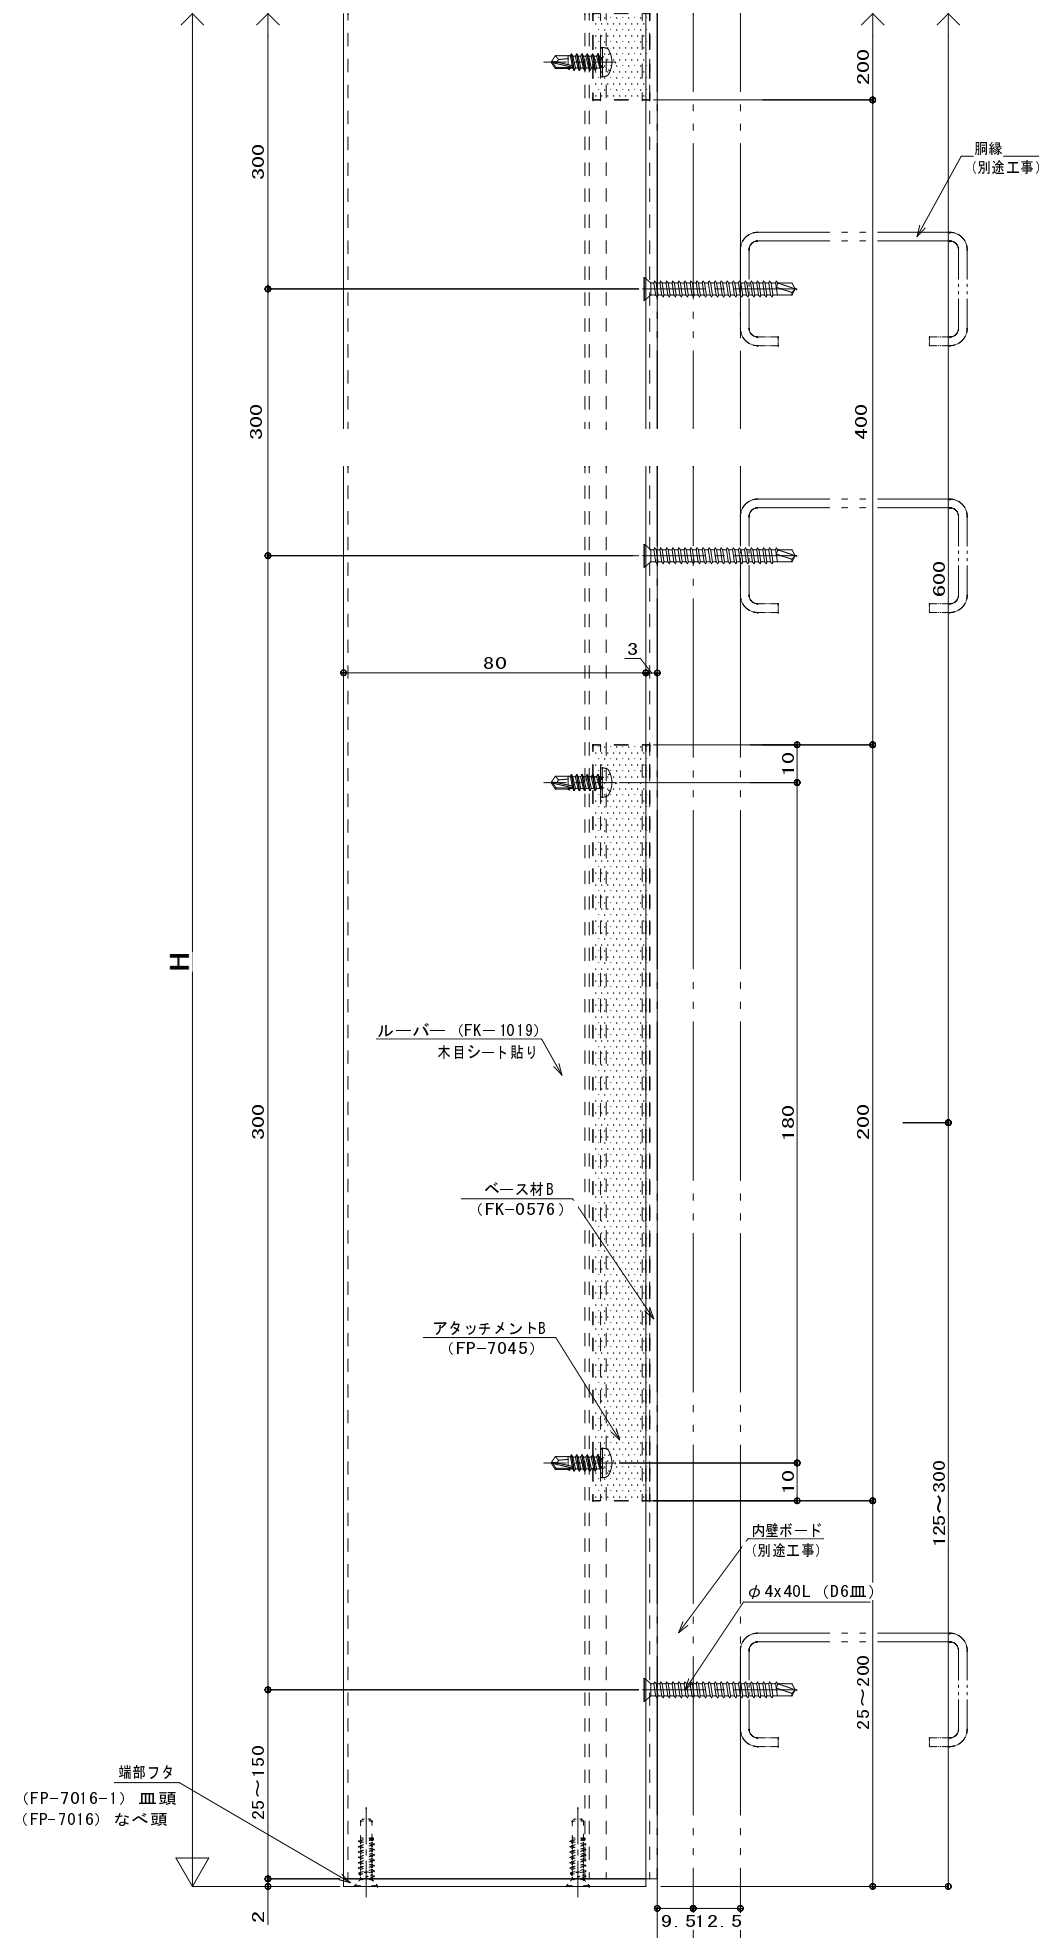


(注記) ベース材固定用ネジには内壁側にネジ持ちが必要です。  
当社施工範囲外となる為、客先と打合せの上、仕様を決定して下さい。

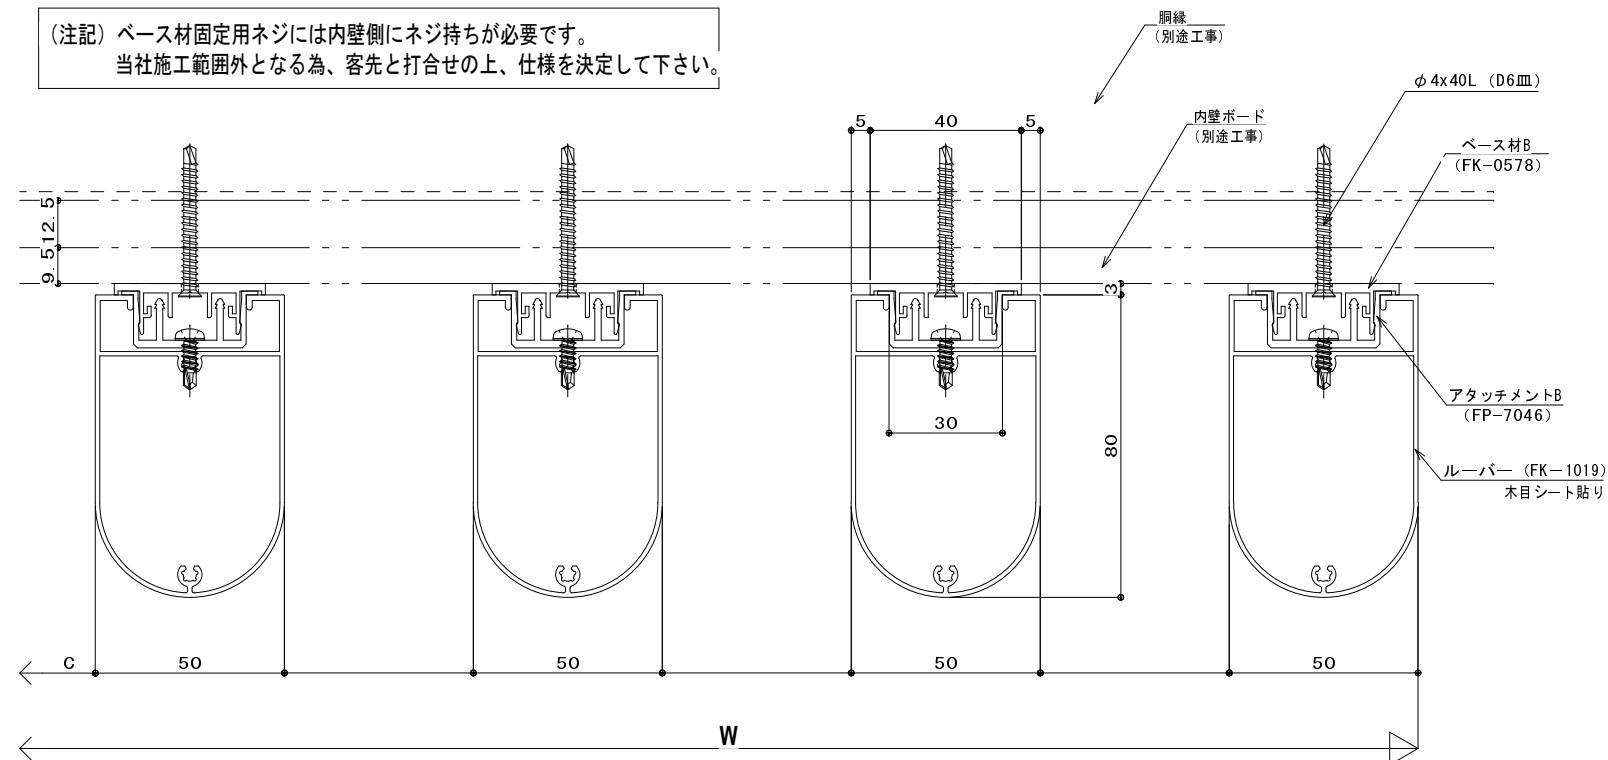

シート貼り不燃アーキルーバー (内装) 壁付タイプ 基準納まり図

FK-1019-N 縦張り