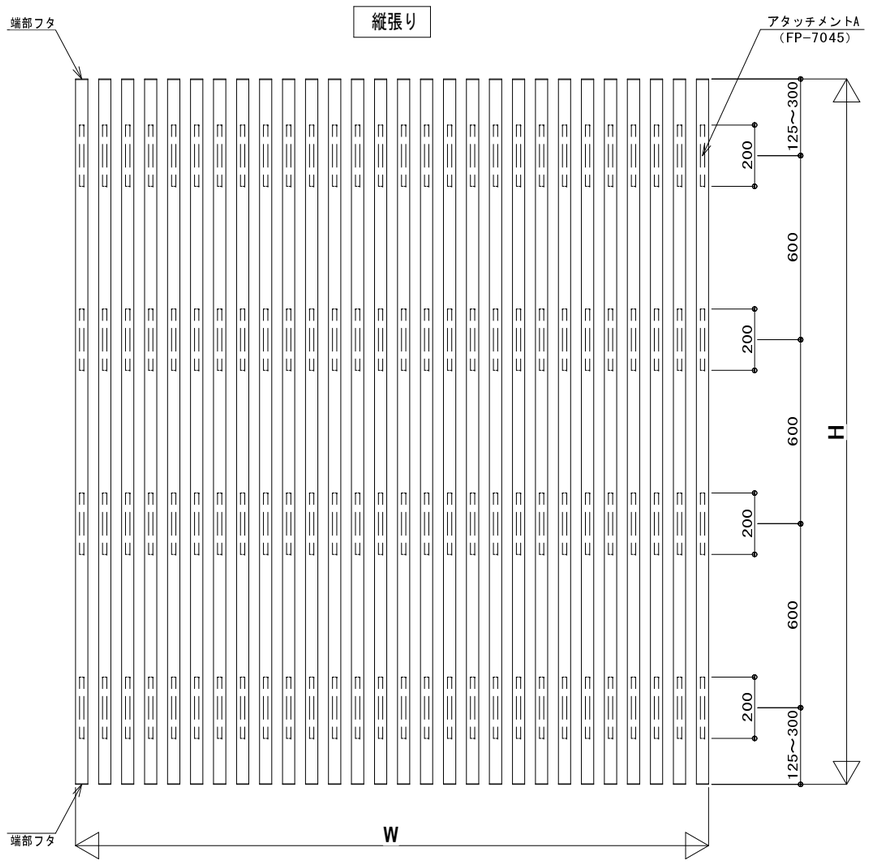

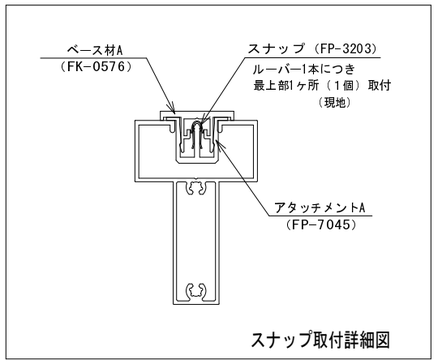

スナップ取付詳細図

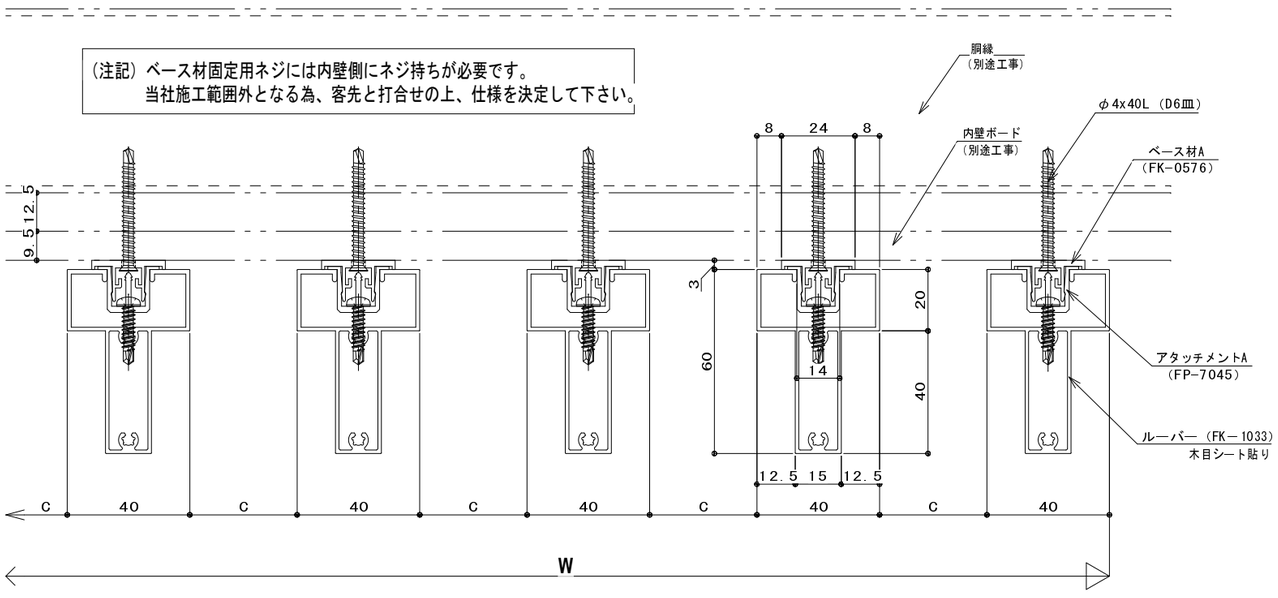

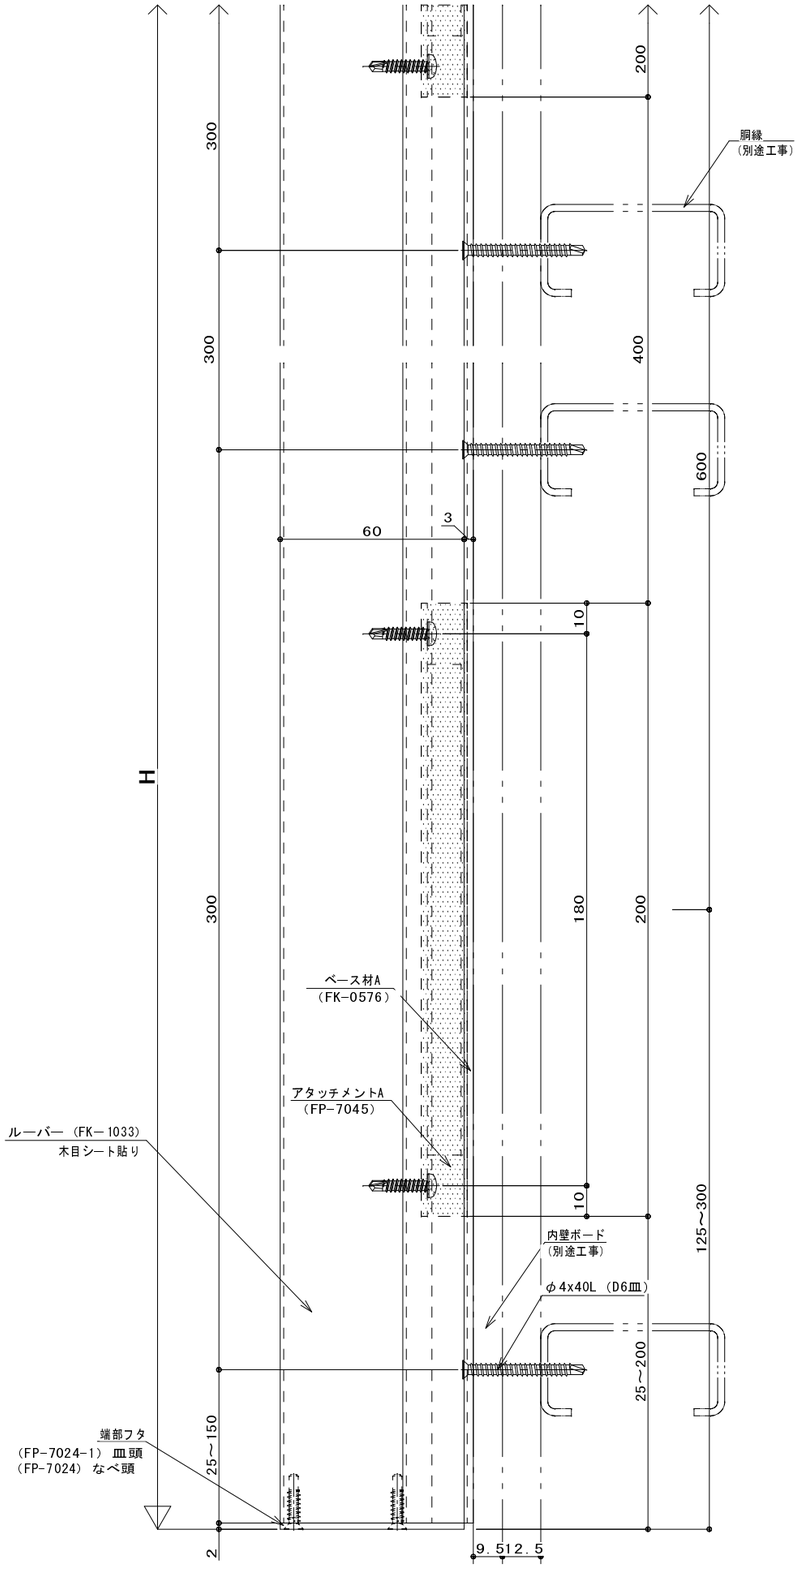

シート貼り不燃アーキルーバー（内装）
壁付タイプ　基準納まり図

FK－1033－N
縦張り